

UWAGI:

- Integrację części dokumentacji jest opis techniczny.
- Wszystkie rysunki i dokumenty muszą być zgodne z projektem.
- Trasę rysunku jest zgodna z projektem.
- Inne obiekty pokazane na rysunku mogą być traktowane jedynie informacyjnie.
- Zonesy uciążliwości obiektu, tj. obszar w którym zawierają się oddziaływania oraz emisje szkodliwych czynników (głównie hałas, zanieczyszczenie do powietrza oraz emisje ciepła) zostały określone w projekcie.

Zonesy uciążliwości obiektu mieści się w zakresie wiatoków.

Zawieszka nr 3
 z dnia 15.11.2025 r.
 Znak: 15.11.2025.05.0212
 SIĄSKIE URZĄDZENIE WOJEWÓDZKI
 Wydział Infrastruktury i Transportu
 Wydział Inżynierii i Planowania
 Inżynieria i Planowanie

BIURO PROJEKTOWE
AUTOSTRADA II
 Wydział Inżynierii i Planowania
 AUTOSTRADA II Sp. z o.o.
 40-487 Katowice, ul. 73 Pułku Piechoty 1
 tel./fax. (32) 735-90-55; 735-21-41
 e-mail: biuro@autostradaii.pl


INWESTOR:
 Zarząd Dróg Wojewódzkich w Katowicach
 ul. Lechicka 24
 40-609 Katowice

ZAJMUNE:
 Przebudowa drogi wojewódzkiej nr 491
 od granicy województwa śląskiego do granicy miasta
 na prawach powiatu Częstochowa (od km 4+753 do km 32+682)
 na prawach Działek II od km 9+580 do km 21+873

OBIEKT:
 DROGA
 STADIUM: PZT
 DATA: 05.2017
 NR ZADANIA: 0117
 SKALA: 1:500
 NR RYSUNKU:
 BRANŻA: WIELOBRAZOWA
 TYTUŁ RYSUNKU: **PROJEKT ZAGOSPODAROWANIA TERENU**
ARKUSZ 7/12

FUNKCJA:	TYTUŁ, IMIĘ, NAZWIŚKO:	SPECJALNOŚĆ:	NR UPRAWNIENI:	Podpis:
PROJEKTANT	mgr inż. Lukasz Musiał	drogowa	SK/7836/P000/01	[Podpis]
ASISTENT PROJ.	mgr inż. Daria Piotrowicz	-	-	[Podpis]
ASISTENT PROJ.	Lukasz Chrobak	-	-	[Podpis]
SPRZĄDZAJĄCY	inż. Ewa Augustynowicz	inż. - inż. inż. 46	201/80	[Podpis]

ZESPÓŁ AUTORSKI				
Funkcja	Imię Nazwisko	Specjalność	Nr upr.	Data
Projektant	mgr inż. Lukasz Musiał	drogowa	SK/7836/P000/01	05.2017
Projektant	mgr inż. Ewa Augustynowicz	inżynieria - inżynieria	SK/7836/P000/01	05.2017
Projektant	mgr inż. Krzysztof Sobczak	inżynieria - inżynieria	SK/7836/P000/01	05.2017
Projektant	mgr inż. Renata Wójcik	inżynieria - inżynieria	SK/7836/P000/01	05.2017
Projektant	mgr inż. Rafał Cieniek	inżynieria - inżynieria	SK/7836/P000/01	05.2017
Projektant	inż. Michał Cebula	inżynieria - inżynieria	SK/7836/P000/01	05.2017
Projektant	mgr inż. Katarzyna Półniewska	inżynieria - inżynieria	SK/7836/P000/01	05.2017
Projektant	mgr inż. Tomasz Imbala	inżynieria - inżynieria	SK/7836/P000/01	05.2017
Projektant	inż. Hebert Stuent	inżynieria - inżynieria	SK/7836/P000/01	05.2017
Projektant	mgr inż. Piotr Węberkiewicz	inżynieria - inżynieria	SK/7836/P000/01	05.2017
Projektant	mgr inż. Tomasz Sroch	inżynieria - inżynieria	SK/7836/P000/01	05.2017



ŁĄCZYĆ Z ARKUSZEM 6

ŁĄCZYĆ Z ARKUSZEM 8