


# TYPOWY WJAZD BRAMOWY


widok z góry

Skala 1:50

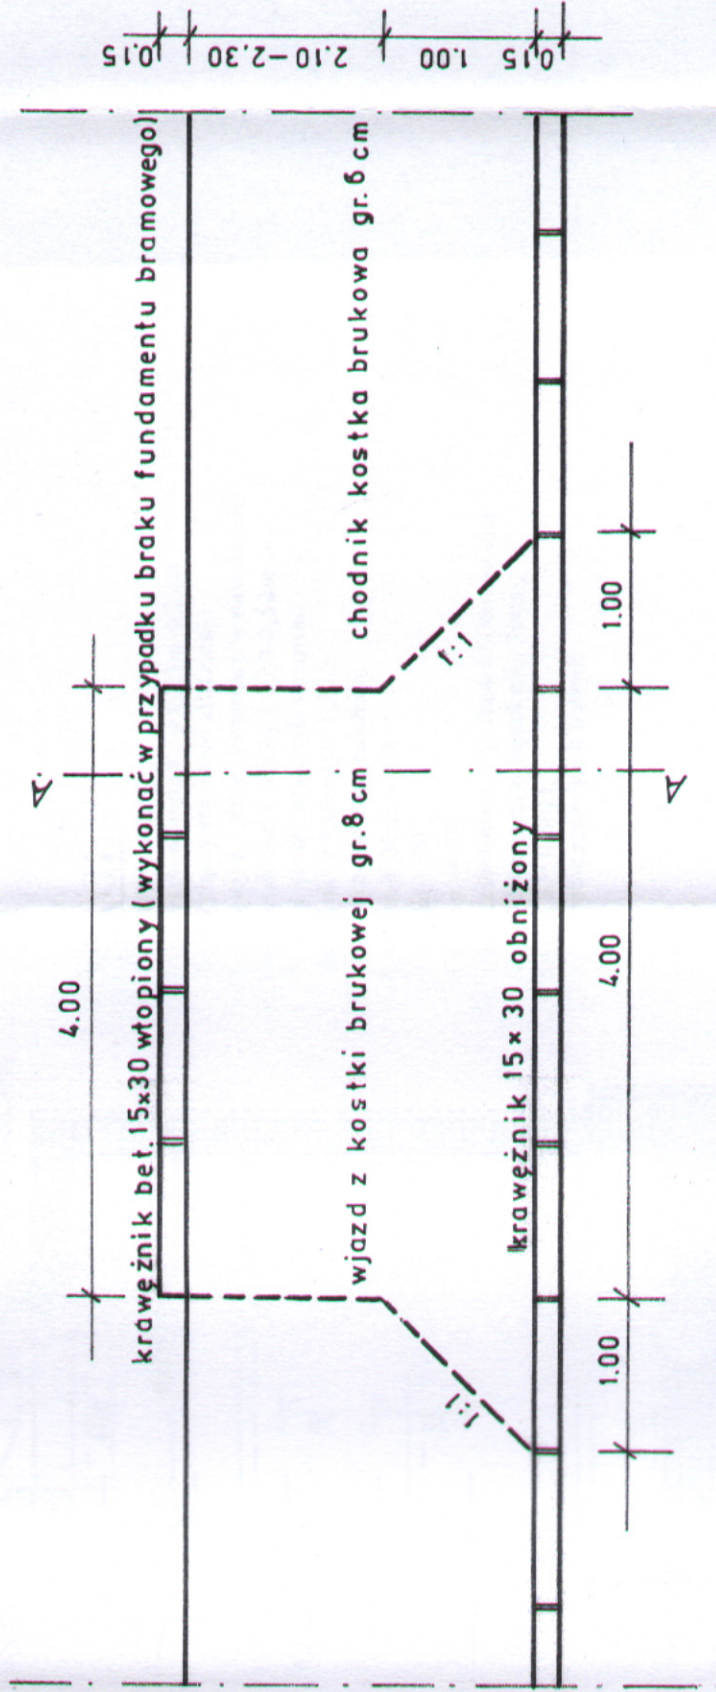

## PRZEKRÓJ A-A

Skala 1:10

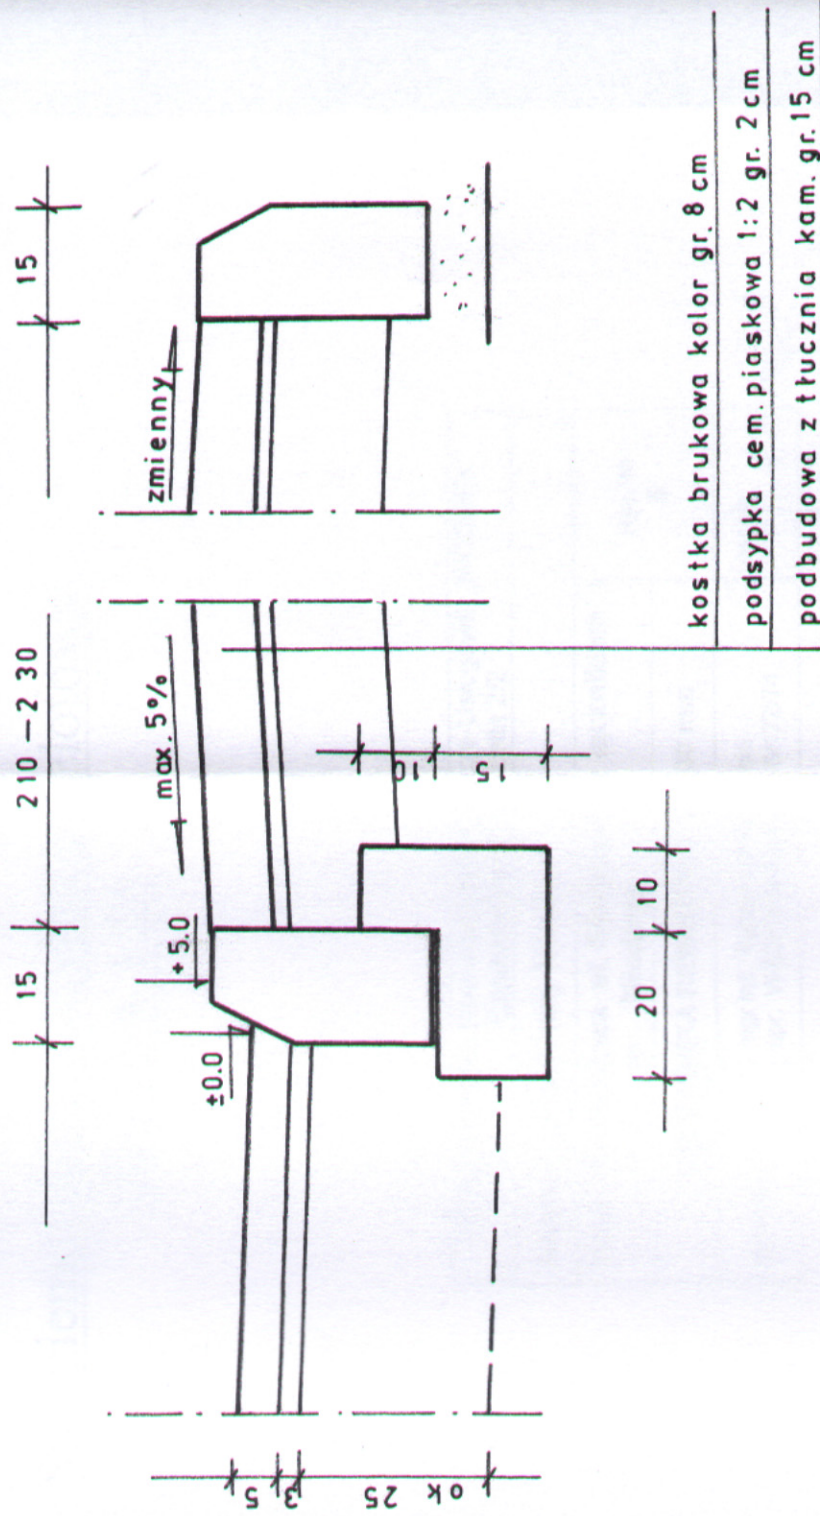

Przedsiębiorstwo Konsultacyjno-Doradczo-Usługowe „WODREX” Częstochowa ul. Worcella 2/2			
Inwestor : Urząd Gminy Miedźno		Rys. Nr 4	
Temat: <b>Przebudowa ul. Słonecznej z łącznikiem w Miedźnie</b>		WJAZDY	
Opracował:	mgr inż. Ryszard Wasilewski upr. WZDP Kraków/19/906/172/74	podpis	