



PRZELĘKÓJ B-B

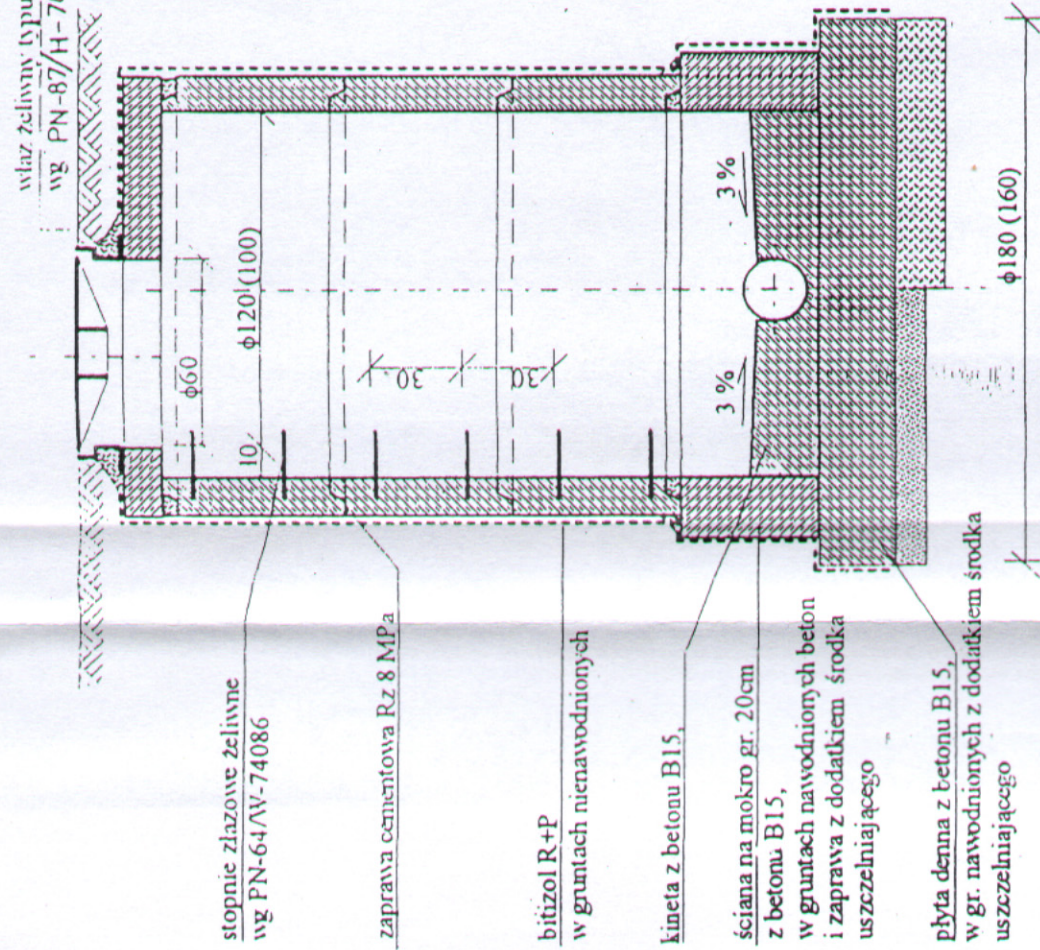

Studzienka kanalizacyjna przelotowa
SKALA 1:25

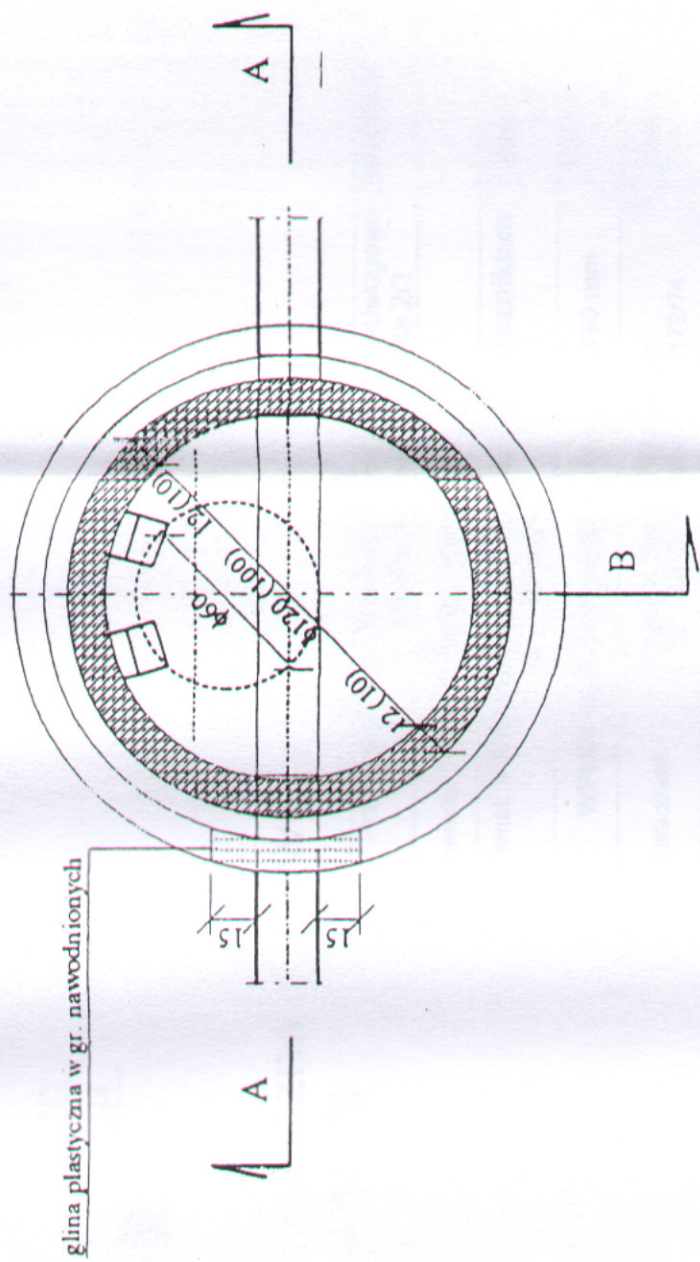

Przedsiębiorstwo Konsultacyjno-Doradczo-Usługowe "WODREX" Częstochowa ul. Worcella 2/2	
Investor : Urząd Gminy Miedźno	
Temat: Przebudowa ul. Stonecznej z łącznikiem w Miedźnie	Rys. Nr 5
STUDZIENKA REWIZYJNA Ø 1200 mm	
Opracował:	mgr inż. Ryszard Wasilewski upr. WZDP Kraków/19/906/172/74 podpis 