



wpusty istn.

Krawędź drogi Czysztochowa - Dziakoszyn

wpusty istn.

Łącznik z ul. Gwiazdnej

wpusty istn.



wpusty prof. W 30 W 31


wpusty istn.

wpusty istn.

wpusty istn.

spadek poprzeczny obustronny 2%

PP 210.00

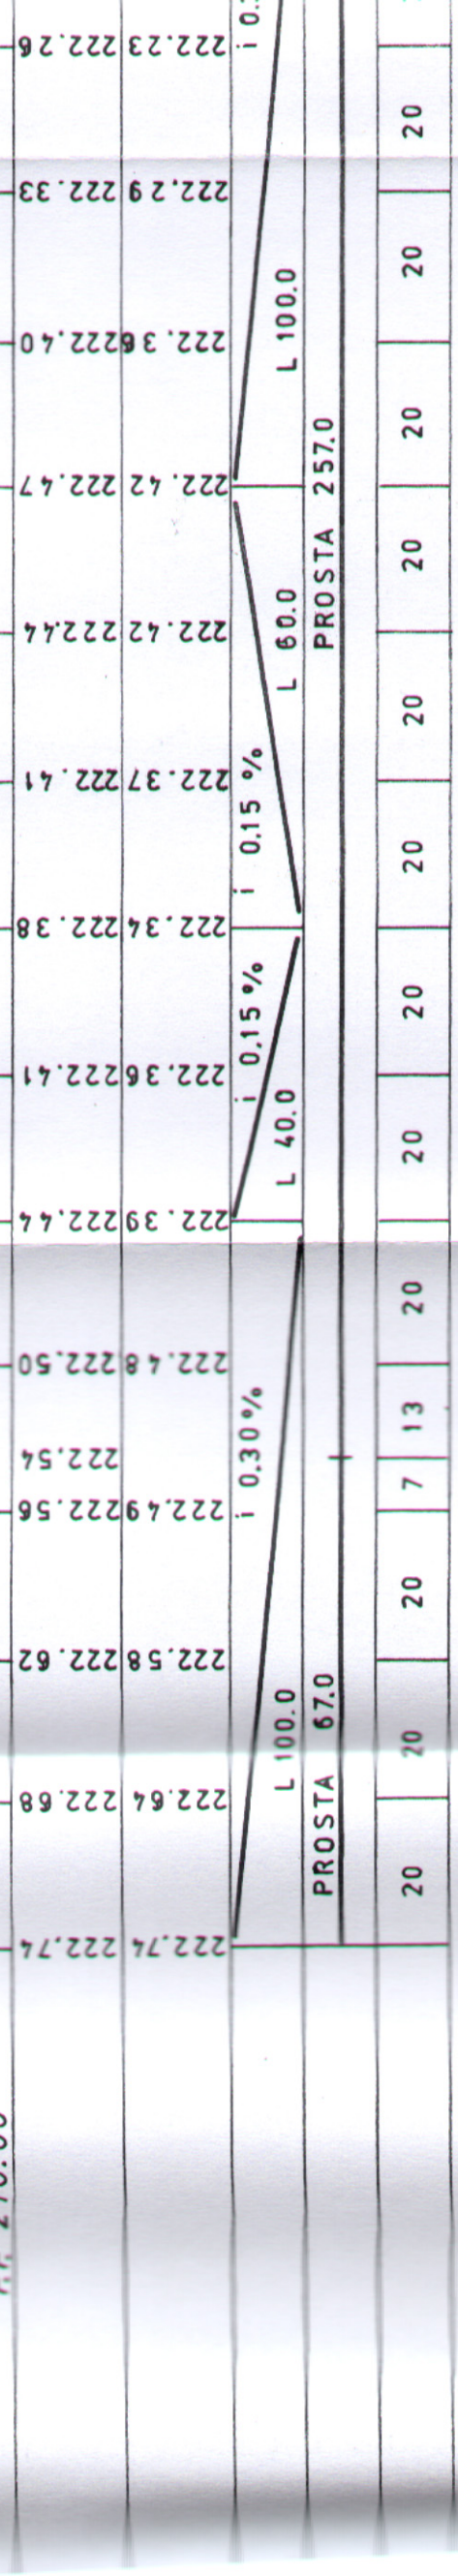

0+200

0+100

0+000