



# PRZEMÓJ B-B

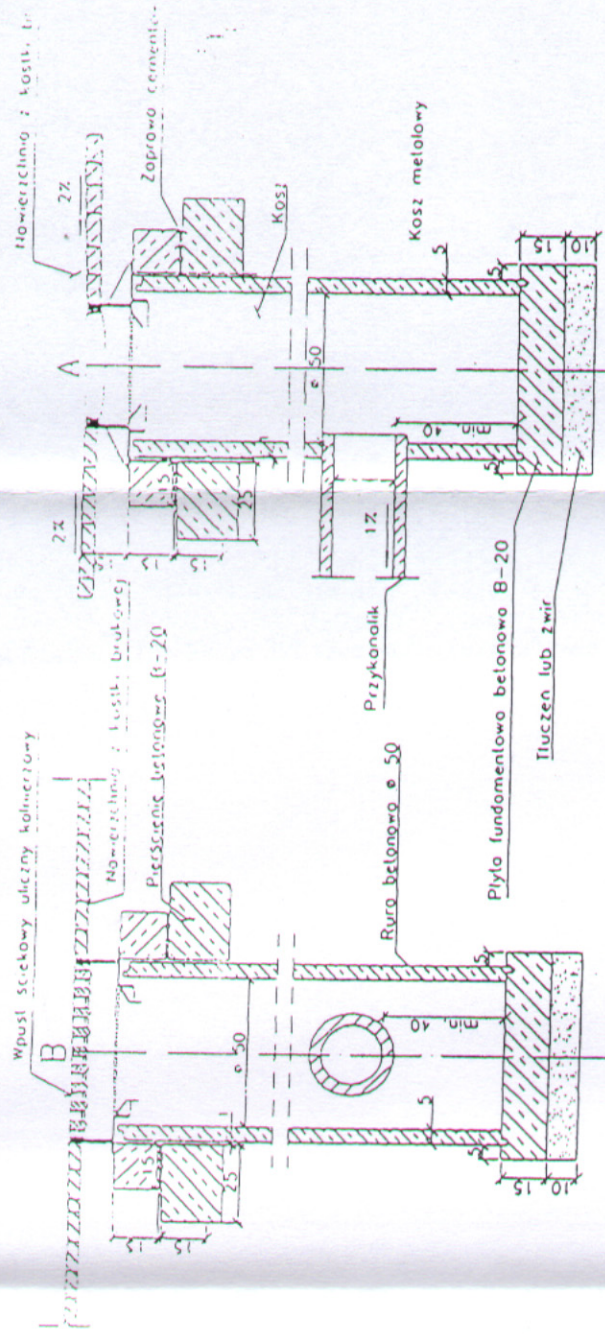

## Włączenie poprzez studzienkę

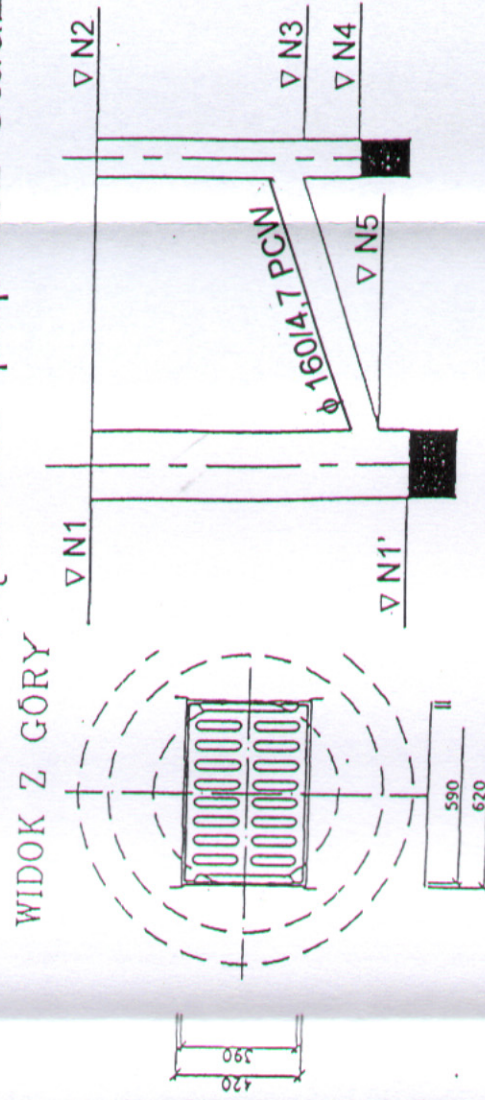

Wpusty deszczowe - uliczne typowe  
wg K.B. 4-4.12.1/5 - 1976

Przedsiębiorstwo Konsultacyjno-Doradczo-Usługowe „WODREX” Częstochowa ul. Worcella 2/2	
Inwestor : Urząd Gminy Miedźno	
Temat: <b>Przebudowa ul. Słonecznej z łącznikiem w Miedźnie</b>	Skala: 1:25
<b>WPUST ULICZNY podłączony rurą <math>\phi</math> 160 mm</b>	Rys. Nr <b>6</b>
Opracował:	mgr inż. Ryszard Wasilewski upr. WZDP Kraków/19/06/172/74 