



UL. SŁONECZNA ORAZ ŁĄCZNIK UL. SŁONECZNEJ I UL. GWIEZDNEJ

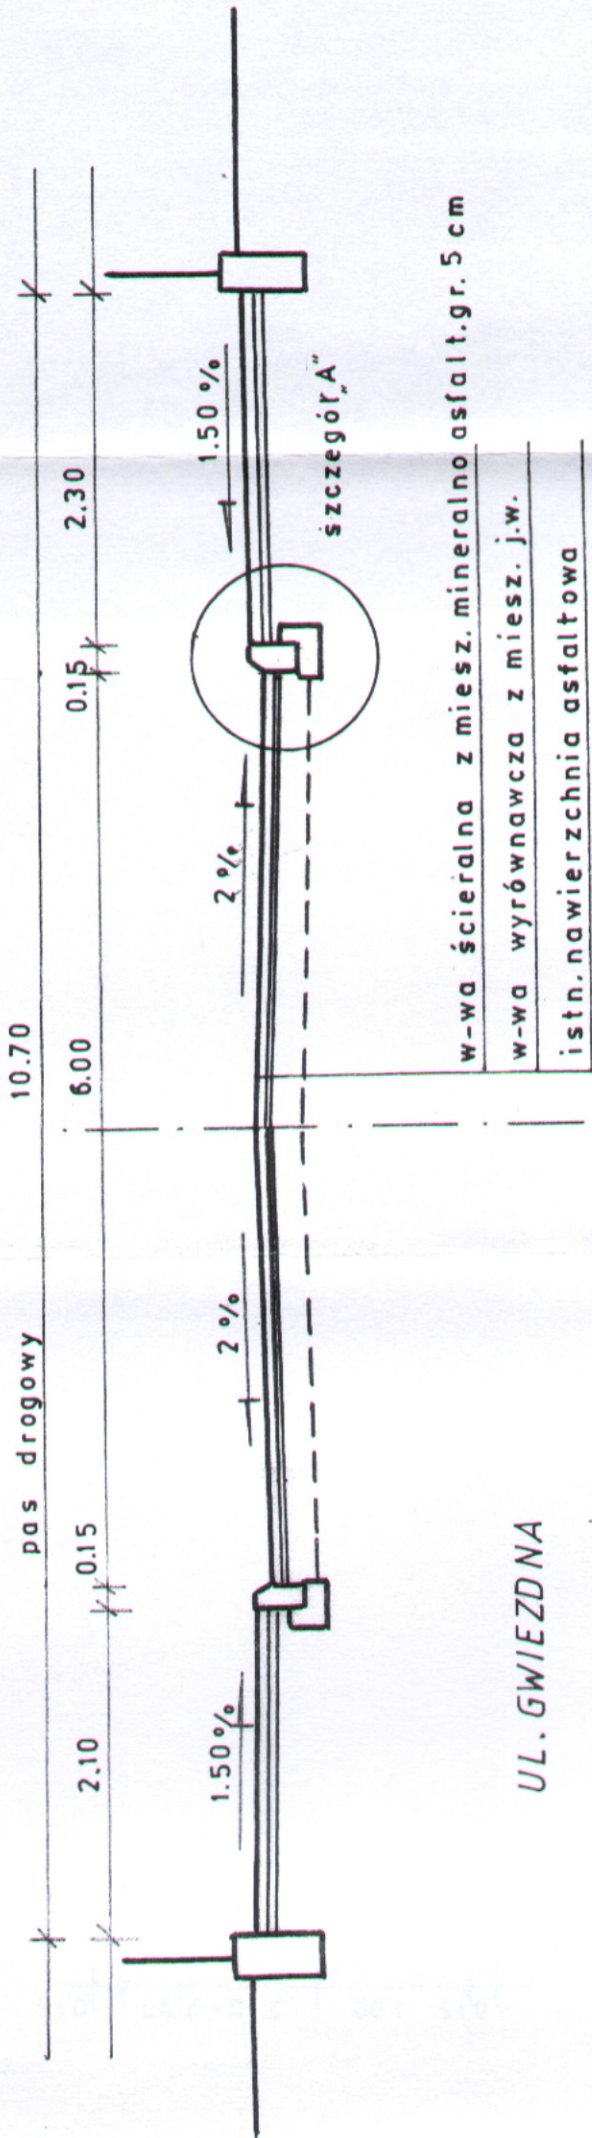

SZCZEGÓŁ „A”

Skala 1:10

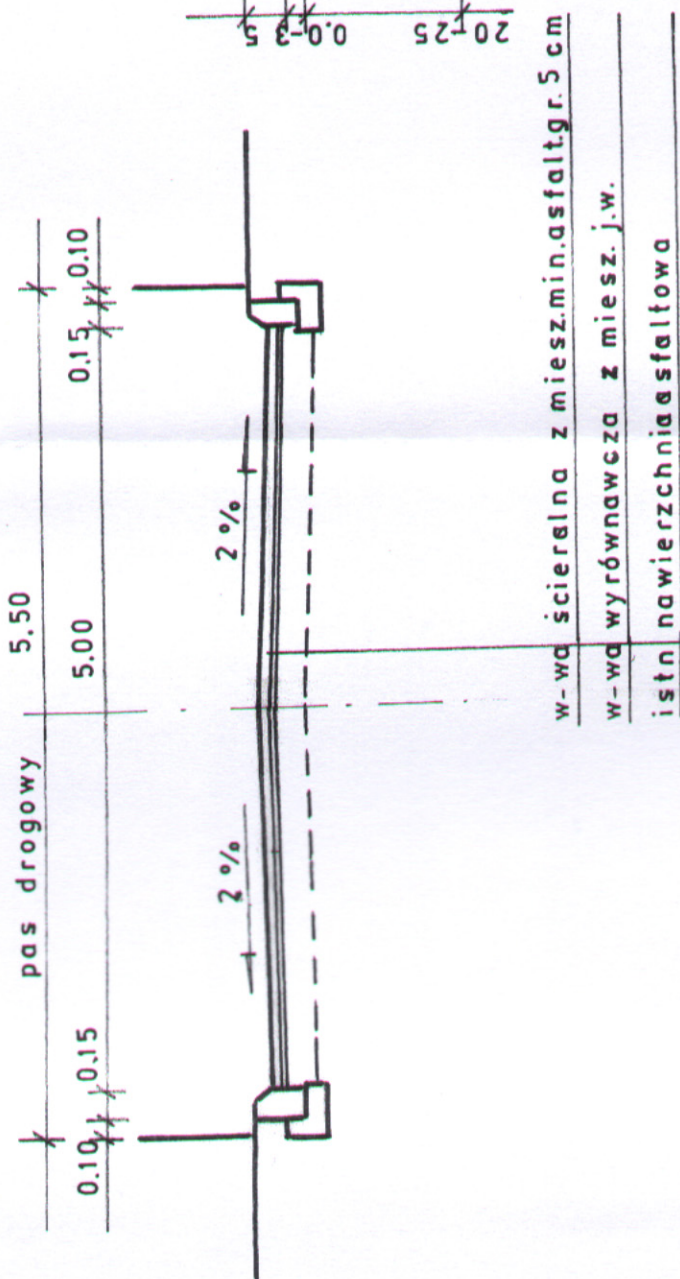

Przedsiębiorstwo Konsultacyjno-Doradczo-Usługowe „WODREX” Częstochowa ul. Worcella 2/2			
Inwestor : Urząd Gminy Miedźno			
Temat: <b>Przebudowa ul. Słonecznej z łącznikiem w Miedźnie</b>		Skala: 1:50	
<b>PRZEKRÓJ KONSTRUKCYJNY</b>		Rys. Nr 3	
Opracował:	mgr inż. Ryszard Wasilewski upr. WZDP Kraków/19/906/172/74	podpis	