

eko-technologie.eu

Borelowskiego 29 42-218 Częstochowa

---

**PRZEDMIAR**

NAZWA INWESTYCJI : Plac zabaw wraz z siłownią zewnętrzną polegającą na montażu gotowych elementów dostarczonych przez producenta  
ADRES INWESTYCJI : Mokra 194 42-120 Miedźno  
INWESTOR : Gmina Miedźno  
ADRES INWESTORA : ul. Ułańska25 42-120 Miedźno  
WYKONAWCA ROBÓT : <<nazwa wykonawcy robót>>  
ADRES WYKONAWCY : <<adres wykonawcy robót>>  
DATA OPRACOWANIA : 14.02.2017

---

WYKONAWCA :

INWESTOR :

Data opracowania  
14.02.2017

Data zatwierdzenia



Lp.	Podstawa	Opis i wyliczenia	j.m.	Poszcz.	Razem
<b>1</b>		<b>Urządzenia zabawowe</b>			
1	d.1 analiza indywidualna	Dostawa i montaż urządzeń zabawowych - Zestaw placu zabaw wym: wysokość 3,3m, szerokość 4,4m, długość 6,4m. Elementy wykonane z metalu, elementy składowe: trap schodki 1szt., ślizg metalowy 1 szt., pomost linowy 1 szt., pomost wiszący 1 szt., wieża z dachem dwuspadowym 1 szt., wieża z dachem jednospadowym 1 szt., wieża strażacka 1 szt.	kpl.		
		1	kpl.	1.000	
				<b>RAZEM</b>	<b>1.000</b>
2	d.1 analiza indywidualna	dostawa i montaż - huśtawka sprężyna, wys.0,8m szer. 0,3m, dł.1,05m. Elementy wykonane z HDPE, sprężyna zgodna z wymogami normy PN-EN 1176, malowane proszkowo, zabezpieczona korozyjnie	kpl.		
		1	kpl.	1.000	
				<b>RAZEM</b>	<b>1.000</b>
3	d.1 analiza indywidualna	dostawa i montaż piaskownicy, wys. 0,3m, szer.2,8m, dł. 3,1m, elementy nośne urządzenia wykonane z drewna sosnowego, toczzonego cylindrycznie z rdzeniem lub bezrdzeniowo. Drewno impregnowane ciśnieniowo, siedzenia wykonane ze sklejki drewna liściastego, wodoodpornej, pokrytej filmem melaminowym lub z płyty HDPE, odpornej na warunki atmosferyczne. Elementy mocowań wykonane ze stali węglowej konstrukcyjnej, malowane proszkowo lub ocynkowane. Wszystkie połączenia śrubowe wykonane z użyciem elementów ocynkowanych a ich końce zabezpieczone plastikowymi kapslami poprawiającymi bezpieczeństwo. Elementy wykonane z metalu.	kpl.		
		1	kpl.	1.000	
				<b>RAZEM</b>	<b>1.000</b>
4	d.1 analiza indywidualna	huśtawka podwójna, elementy nośne z metalu zabezpieczonego korozyjnie, malowane proszkowo. Łańcuchy wykonane ze stali nierdzewnej. Elementy mocowań wykonane ze stali węglowej konstrukcyjnej, malowane proszkowo lub ocynkowane. Wszystkie połączenia śrubowe wykonane z użyciem elementów ocynkowanych a ich końce zabezpieczone plastikowymi kapslami poprawiającymi bezpieczeństwo, dł. 3,7m. szer.1,85m. wys. 2,2m. Elementy wykonane z metalu.	kpl.		
		1	kpl.	1.000	
				<b>RAZEM</b>	<b>1.000</b>
5	d.1 analiza indywidualna	karuzela - wys.0,8m, średnica 1,5m, elementy nośne urządzenia wykonane z metalu zabezpieczonego antykorozyjnie i malowanego proszkowo. Siedziska i kierownica wykonane z płyty HDPE. Tarcza wykonana ze sklejki wodoodpornej drewna liściastego, pokrytej filmem melaminowym. Elementy mocowań wykonane ze stali węglowej konstrukcyjnej, malowane proszkowo lub ocynkowane. Wszystkie połączenia śrubowe wykonane z użyciem elementów ocynkowanych a ich końce zabezpieczone plastikowymi kapslami poprawiającymi bezpieczeństwo	kpl.		
		1	kpl.	1.000	
				<b>RAZEM</b>	<b>1.000</b>
6	d.1 analiza indywidualna	kosz na śmieci - metalowy	kpl.		
		1	kpl.	1.000	
				<b>RAZEM</b>	<b>1.000</b>
7	d.1 analiza indywidualna	ławka - wys. 0,4/0,8m, szer. 0,5m, dł. 1,5m. elementy nośne urządzenia wykonane z żeliwa, drewno impregnowane ciśnieniowo i/lub lakierowane, co zabezpiecza przed wpływem szkodliwych warunków atmosferycznych. Elementy mocowań wykonane ze stali węglowej konstrukcyjnej, malowane proszkowo lub ocynkowane. Wszystkie połączenia śrubowe wykonane z użyciem elementów ocynkowanych a ich końce zabezpieczone plastikowymi kapslami	kpl.		
		1	kpl.	1.000	
				<b>RAZEM</b>	<b>1.000</b>
8	d.1 analiza indywidualna	regulamin placu zabaw - dł.0,7m, szer. 0,20m, wys. 2,00, elementy wykonane z metalu.	kpl.		
		1	kpl.	1.000	
				<b>RAZEM</b>	<b>1.000</b>
<b>2</b>		<b>Siłownia zewnętrzna</b>			
9	d.2 analiza indywidualna	Zestaw siłowni zewnętrznej	kpl.		
		1	kpl.	1.000	
				<b>RAZEM</b>	<b>1.000</b>
10	d.2 analiza indywidualna	stół do tenisa stołowego - betonowy stół do tenisa stołowego wyk. z wibrowanego betonu zbrojonego, blat szlifowany, pokryty lakierem ochronnym. Brzegi blatu zaokrąglone profilem aluminiowym- siatka mocowana do blatu, wykonana z blachy stalowej ocynkowanej. dł.274cm, szer.152 cm.	kpl.		
		1	kpl.	1.000	
				<b>RAZEM</b>	<b>1.000</b>

Lp.	Podstawa	Opis i wyliczenia	j.m.	Poszcz.	Razem
11 d.2	analiza indywidualna	Stół do gry w szachy/chińczyka - betonowy stół z dwiema ławeczkami do wkopania, stół wykonany z dwiema planszami do gry w szachy bądź chińczyka. Wszystkie elementy wykonane z betonu wibrowanego, zbrojonego, blat stołu szlifowany, pokryty lakierem ochronnym, plansze granitowe, brzegi zaokrąglone zabezpieczone profilami aluminiowymi, siedziska z drewna impregnowanego, pomalowanego lakierobejcą. Wymiary stołu: dł.160cm, szer. 80cm, wys. 76cm, głęb. wkopania 46cm, Wymiary ławek: dł. 180cm, szer. 30cm, wys.40cm, głęb. wkopania 46cm. 1	kpl.  kpl.	  1.000	  1.000
				<b>RAZEM</b>	<b>1.000</b>
<b>3</b>		<b>Wykonanie oświetlenia proekologicznego, energooszczędnego</b>			
12 d.3	analiza indywidualna	Lampa aluminiowa ogrodowa  2	szt  szt	  2.000	  2.000
				<b>RAZEM</b>	<b>2.000</b>

## OPISY PODSTAWY WYCENY

Lp.	Wydawnictwo
-----	-------------




-  Siłownia zewnętrzna
-  Plac zabaw




**eko-technologie.eu** Krzysztof Żelazkiewicz  
 42-218 Częstochowa, ul. Borelowskiego 29,  
 tel. 34 322 12 52, email: biuro@eko-technologie.eu

<b>Investor</b>	Gmina Miedźno ul. Ułańska 25, 42-120 Miedźno				
<b>Etap</b>	Zgłoszenie robót budowlanych				
<b>Temat</b>	Plac zabaw wraz z siłownią zewnętrzną polegającą na montażu gotowych elementów dostarczonych przez producenta.				
<b>Adres obiektu budowlanego</b>	Mokra 194, 42-120 Miedźno, działka nr. ewid 395/2, obręb Mokra, gmina Miedźno				
<b>Tytuł rysunku</b>	Plan sytuacyjny				
<b>Branża</b>	architektura	<b>Skala</b>	1:500	<b>Nr rys.</b>	PS
<b>Projektował</b>	mgr inż. arch. Małgorzata Gołąbek	<b>Nr uprawnień budowlanych</b>	UAN-VIII-7342/154/92	<b>Data</b>	01.2017
				<b>Podpis</b>	

3 0. GRU. 2015

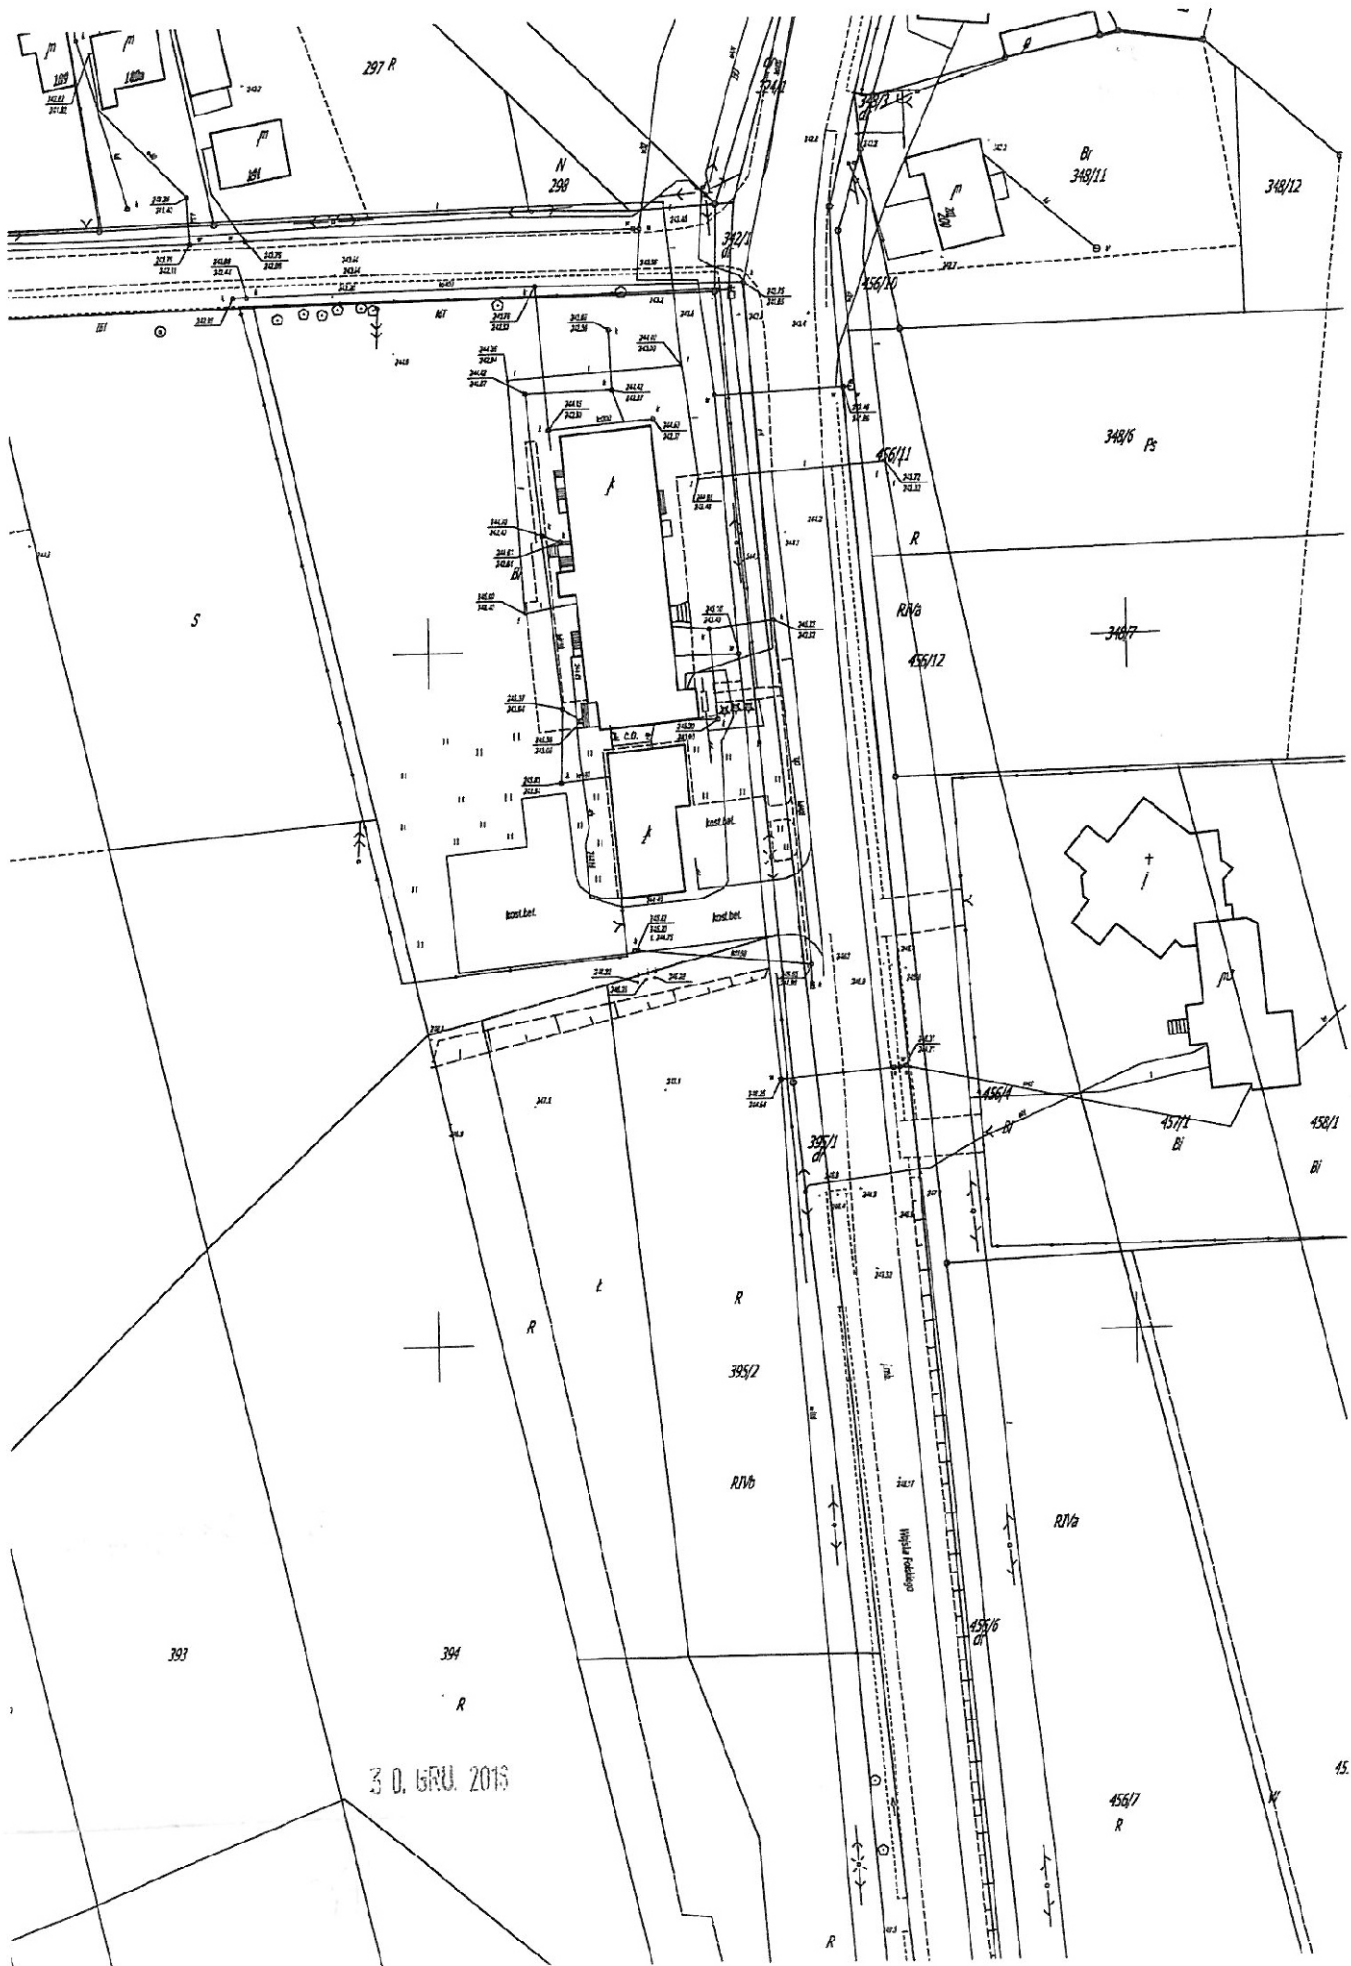

3 0. GRU. 2016

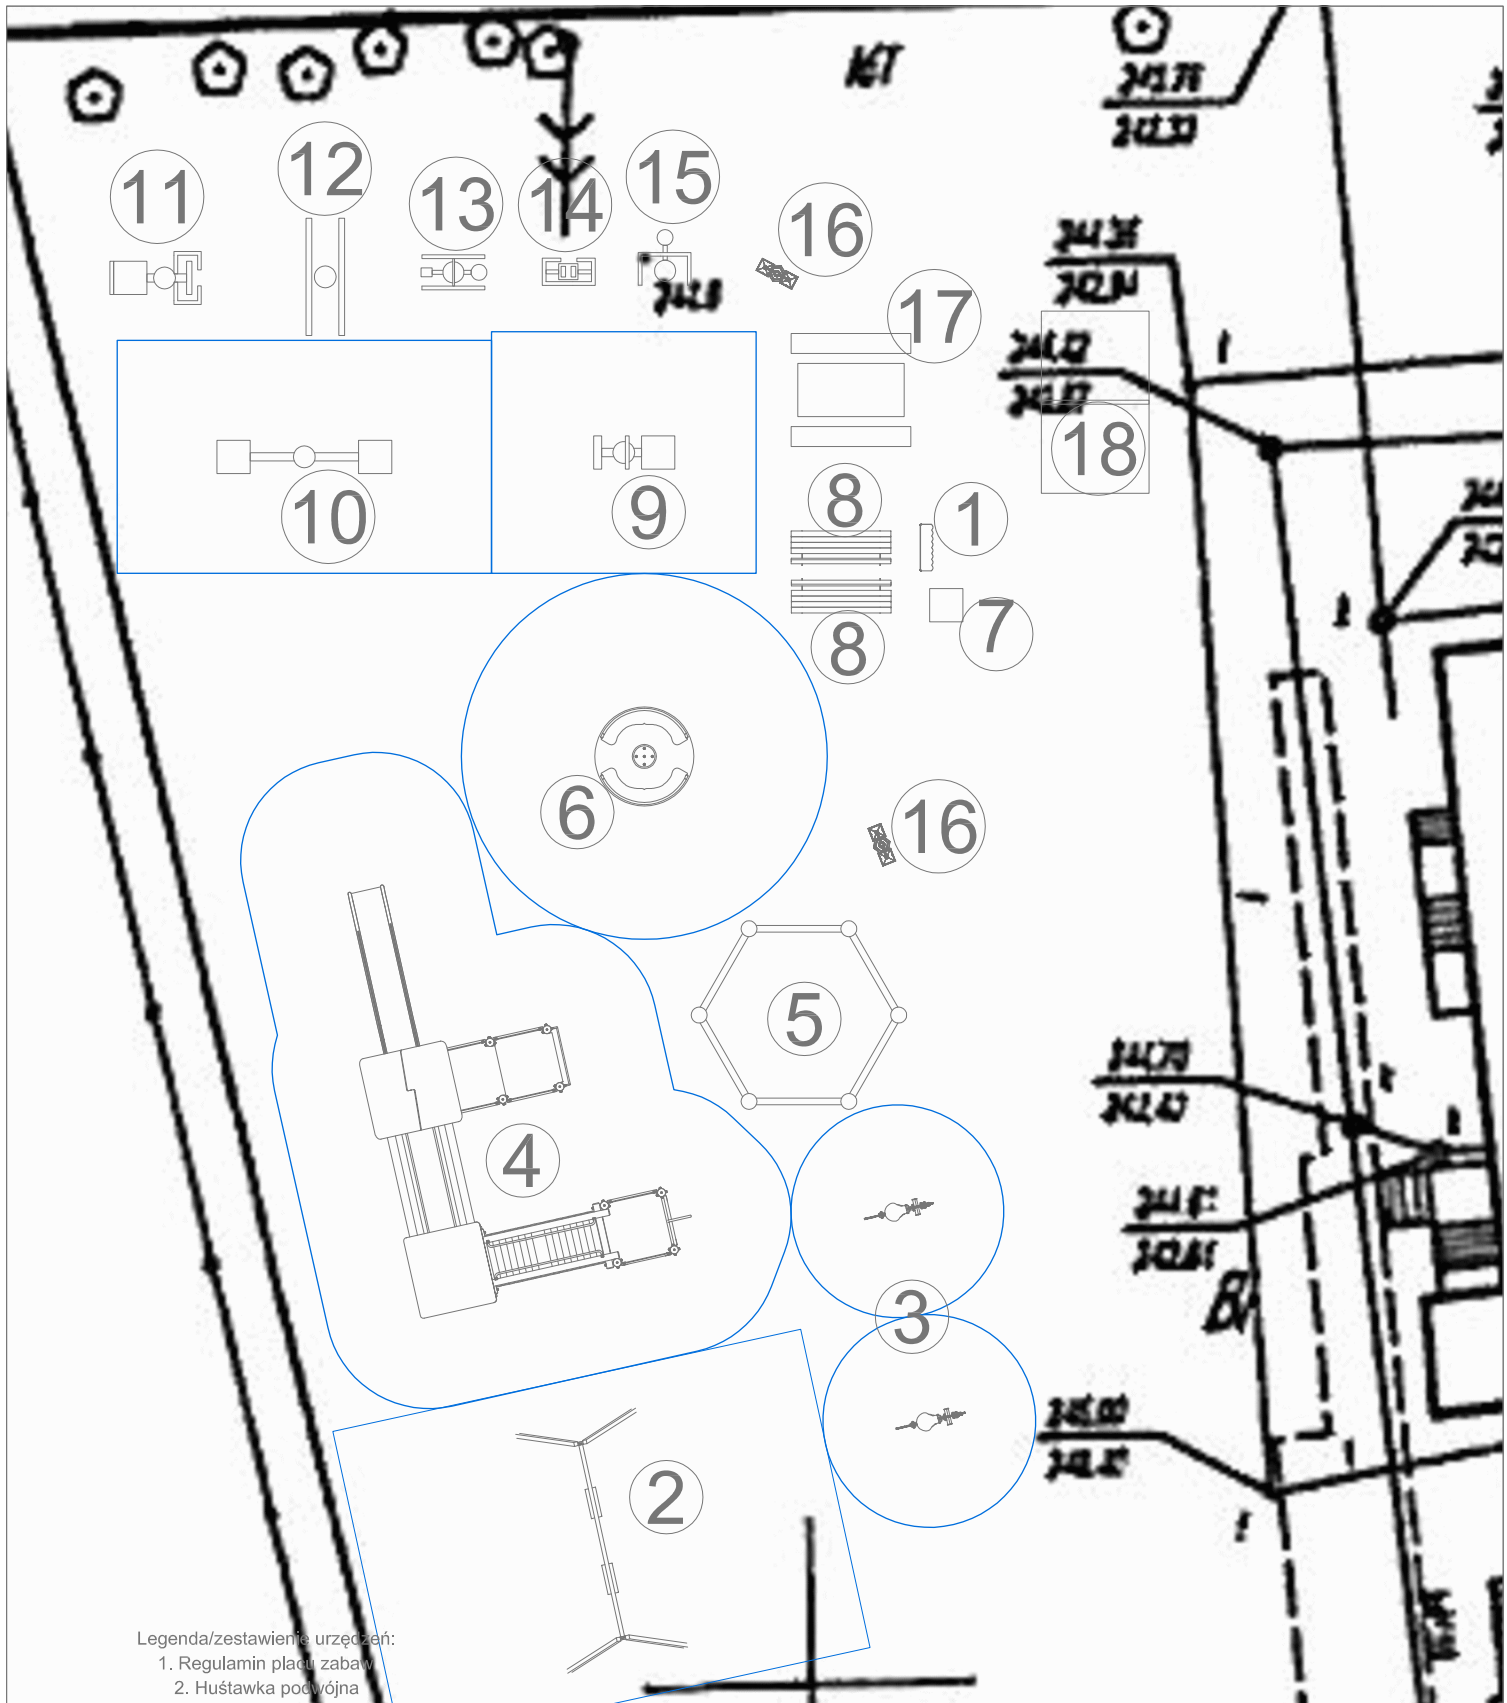

Legenda/zestawienie urządzeń:

1. Regulamin placu zabaw
  2. Huśtawka podwójna
  3. Huśtawka sprężyna
  4. Zestaw placu zabaw
  5. Piaskownica
  6. Karuzela
  7. Kosz na śmieci
  8. Ławka
  9. Jeździec
  10. Prasa nożna
  11. Wioślarz
  12. Narciarz podwójny
  13. Twister i wachadło
  14. Bbiegacz
  15. Wyciskanie siedząc - pojedyncze
  16. Lampa
  17. Stół do gry w szachy/chińczykę
  18. Stół do tenisa stołowego
- Wymagana strefa bezpieczeństwa



**eko-technologie.eu** Krzysztof Żelazkiewicz  
 42-218 Częstochowa, ul. Borelowskiego 29,  
 tel. 34 322 12 52, email: biuro@eko-technologie.eu

<b>Inwestor</b>	Gmina Miedźno ul. Ulańska 25, 42-120 Miedźno			
<b>Etap</b>	Zgłoszenie robót budowlanych			
<b>Temat</b>	Plac zabaw wraz z słownią zewnętrzną polegającą na montażu gotowych elementów dostarczonych przez producenta.			
<b>Adres obiektu budowlanego</b>	Mokra 194, 42-120 Miedźno, działka nr. ewid 395/2, obręb Mokra, gmina Miedźno			
<b>Tytuł rysunku</b>	Posadowienie urządzeń			
<b>Branża</b>	architektura	<b>Skala</b>	1:200	<b>Nr rys.</b> A1
<b>Projektował</b>	Imię i Nazwisko	Nr uprawnień budowlanych	Data	Podpis
	mgr Inż. arch. Małgorzata Gołąbek	UAN-VIII-7342/154/92	01.2017	

