

eko-technologie.eu

Borelowskiego 29 42-218 Częstochowa

PRZEDMIAR

NAZWA INWESTYCJI : Siłownia zewnętrzna wraz ze stołem do tenisa stolowego oraz szachów, polegająca na montażu gotowych elementów dostarczonych przez producenta
ADRES INWESTYCJI : Izbiska 85 42-120 Miedźno
INWESTOR : Gmina Miedźno
ADRES INWESTORA : ul. Ułańska25 42-120 Miedźno
WYKONAWCA ROBÓT : <<nazwa wykonawcy robót>>
ADRES WYKONAWCY : <<adres wykonawcy robót>>
DATA OPRACOWANIA : 14.02.2017

WYKONAWCA :

INWESTOR :

Data opracowania
14.02.2017

Data zatwierdzenia

Lp.	Podstawa	Opis i wyliczenia	j.m.	Poszcz.	Razem
1		Siłownia zewnętrzna			
1		Zestaw siłowni zewnętrznej - Zestaw siłowni zewnętrznej, elementy składowe: narciarz podwójny, prasa nożna, jeździec, wioślarz, biegacz, wyciskanie siedząc pojedyncze, twister i wahadło, Elementy wykonane z metalu	kpl.		
d.1	analiza indywidualna	1	kpl.	1.000	
				RAZEM	1.000
2		stół do tenisa stołowego - betonowy stół do tenisa stołowego wyk. z wibrowanego betonu zbrojonego, blat szlifowany, pokryty lakierem ochronnym. Brzegi blatu zaokrąglone profilem aluminiowym- siatka mocowana do blatu wykonana z blachy stalowej ocynkowanej. dł.274cm, szer.152 cm.	kpl.		
d.1	analiza indywidualna	1	kpl.	1.000	
				RAZEM	1.000
3		Stół do gry w szachy/chińczyka - betonowy stół z dwiema ławeczkami do wkopania, stół wykonany z dwiema planszami do gry w szachy bądź chińczyka. Wszystkie elementy wykonane z betonu wibrowanego, zbrojonego, blat stołu szlifowany, pokryty lakierem ochronnym, plansze granitowe, brzegi zaokrąglone zabezpieczone profilami aluminiowymi, siedziska z drewna impregnowanego, pomalowanego lakierobejca. Wymiary stołu: dł.160cm, szer. 80cm, wys. 76cm, głęb. wkopania 46cm, Wymiary ławek: dł. 180cm, szer. 30cm, wys.40cm, głęb. wkopania 46cm.	kpl.		
d.1	analiza indywidualna	1	kpl.	1.000	
				RAZEM	1.000
2		Wykonanie oświetlenia proekologicznego, energooszczędnego			
4		Lampa aluminiowa ogrodowa	szt		
d.2	analiza indywidualna	1	szt	1.000	
				RAZEM	1.000

OPISY PODSTAWY WYCENY

Lp.	Wydawnictwo
-----	-------------



Siłownia zewnętrzna



eko-technologie.eu Krzysztof Żelazkiewicz


42-218 Częstochowa, ul. Borelowskiego 29,

tel. 34 322 12 52, email: bluro@eko-technologie.eu

Inwestor	Gmina Miedźno ul. Ułańska 25, 42-120 Miedźno				
Etap	Zgłoszenie robót budowlanych				
Temat	Siłownia zewnętrzna wraz ze stołem do tenisa stołowego oraz szachów, polegająca na montażu gotowych elementów dostarczonych przez producenta.				
Adres obiektu budowlanego	Izbiska 85, 42-120 Miedźno, działka nr. ewid 132/2, obręb Izbiska, gmina Miedźno				
Tytuł rysunku	Plan sytuacyjny				
Branża	architektura	Skala	1:1000	Nr rys.	PS
	Imię i Nazwisko	Nr uprawnień budowlanych		Data	Podpis
Projektował	mgr inż. arch. Małgorzata Gołąbek	UAN-VIII-7342/154/92		01.2017	



30. GRU. 2005

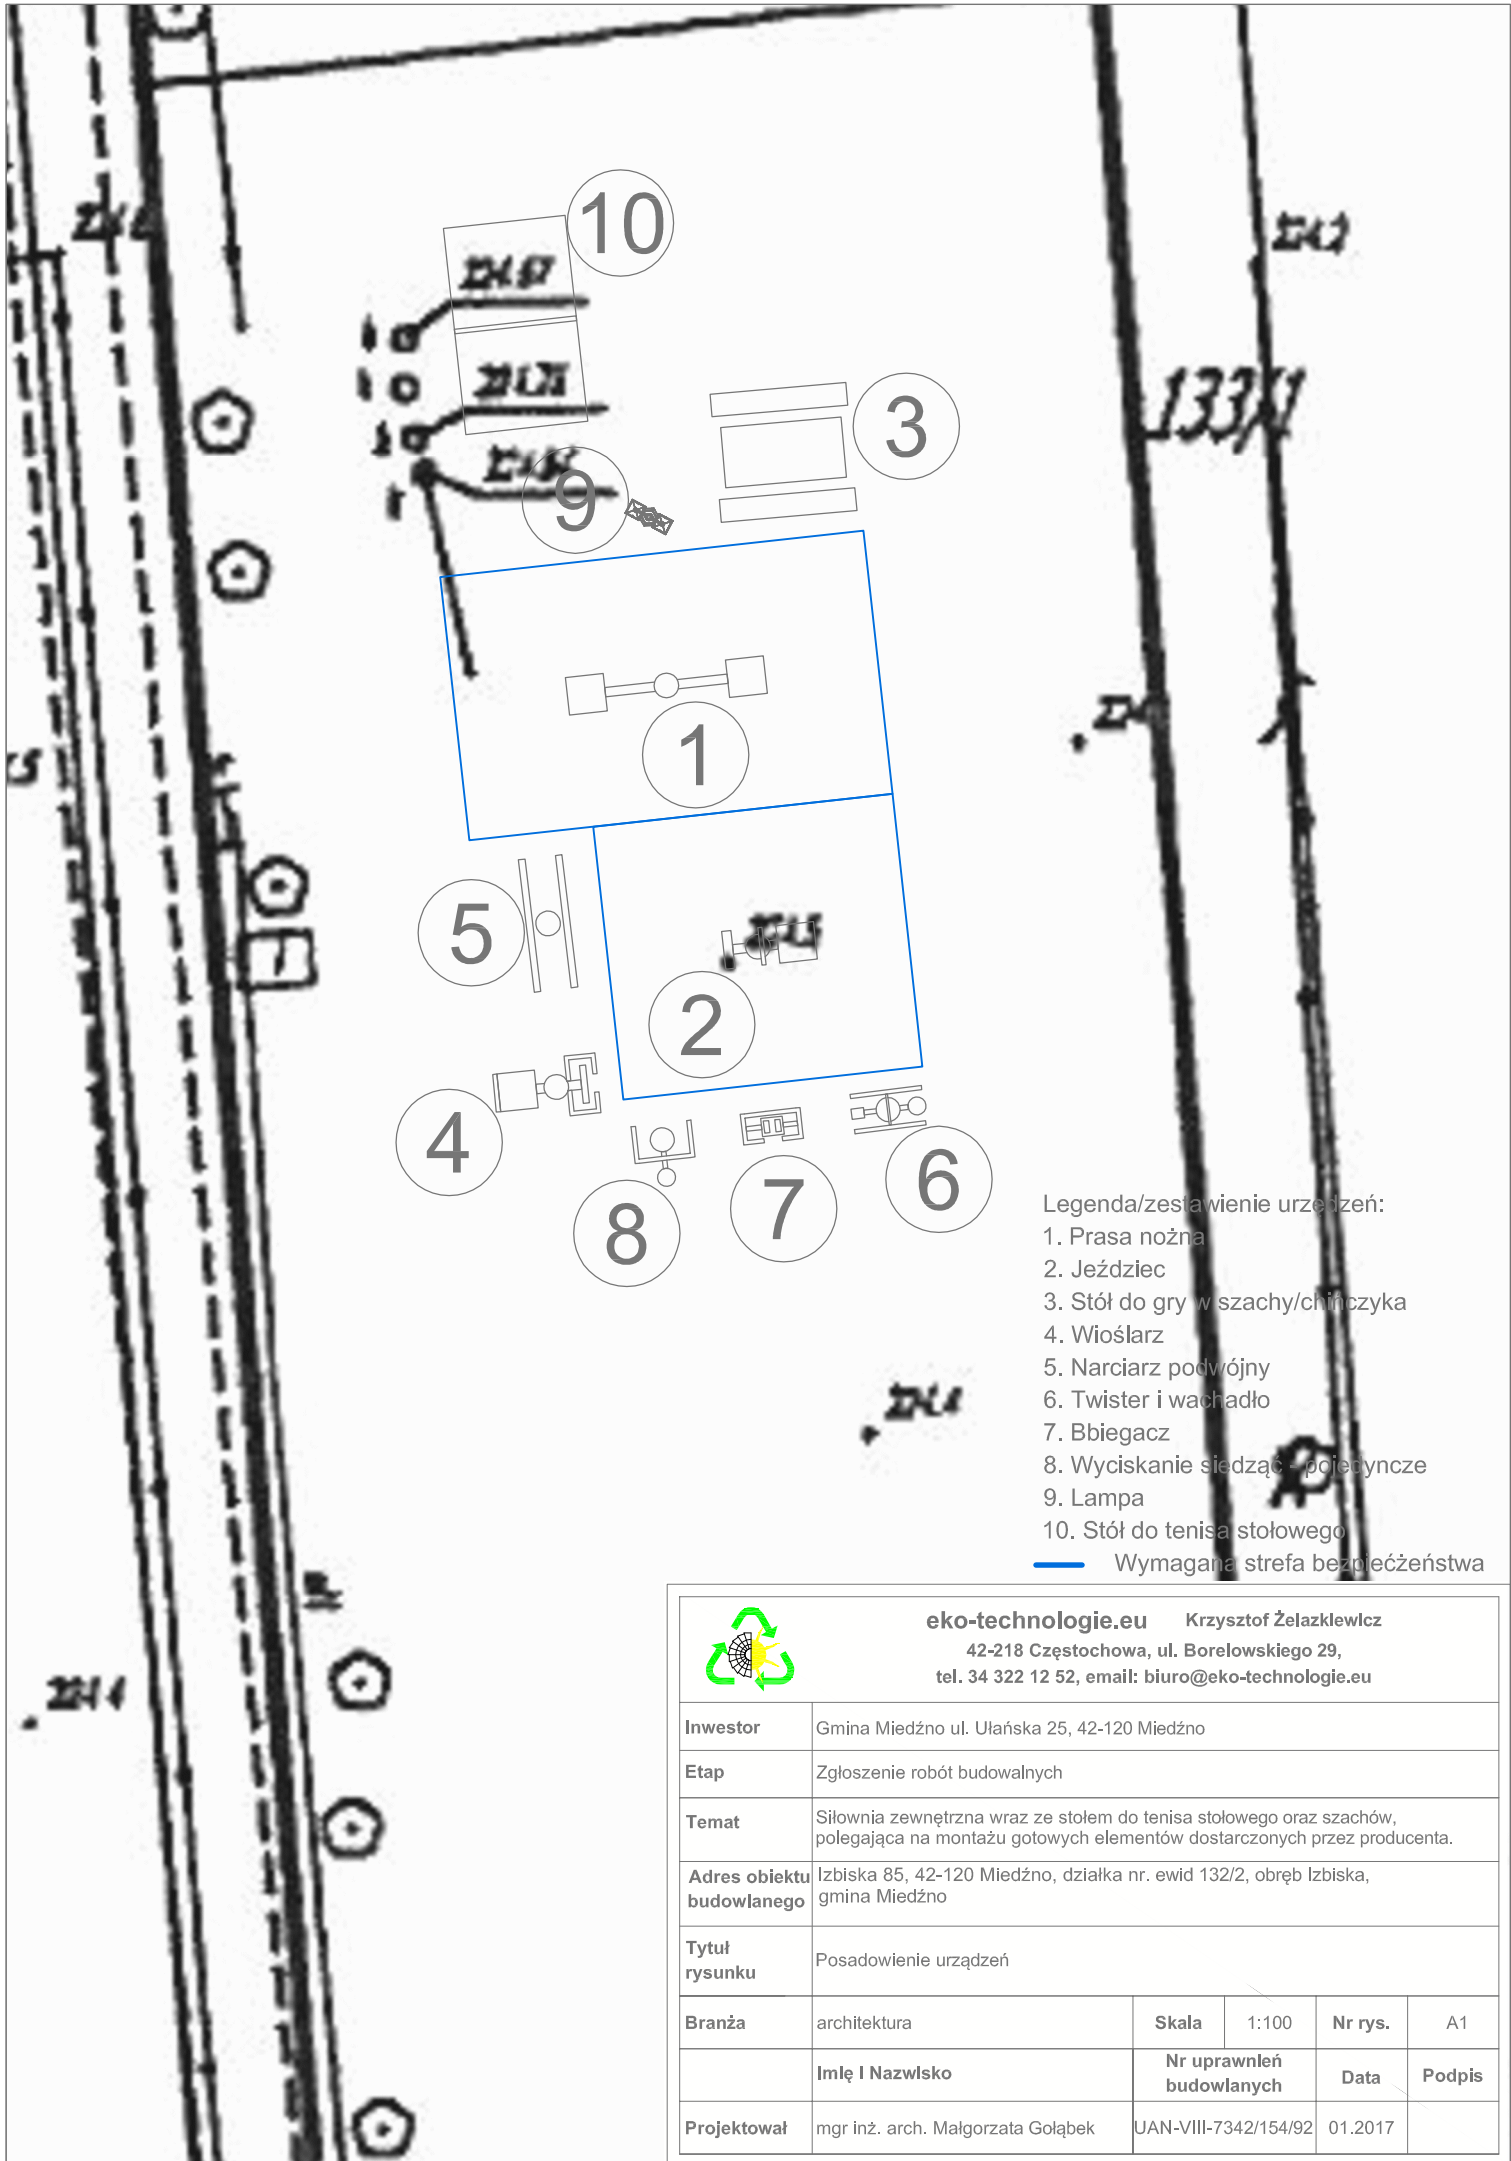

- Legenda/zestawienie urządzeń:
1. Prasa nożna
 2. Jeździec
 3. Stół do gry w szachy/chińczyka
 4. Wioślarz
 5. Narciarz podwójny
 6. Twister i wachadło
 7. Biegacz
 8. Wyciskanie siedzący - podłogowe
 9. Lampa
 10. Stół do tenisa stołowego
- Wymagana strefa bezpieczeństwa

		eko-technologie.eu Krzysztof Żelazkiewicz 42-218 Częstochowa, ul. Borelowskiego 29, tel. 34 322 12 52, email: biuro@eko-technologie.eu			
Investor	Gmina Miedźno ul. Ułańska 25, 42-120 Miedźno				
Etap	Zgłoszenie robót budowlanych				
Temat	Siłownia zewnętrzna wraz ze stołem do tenisa stołowego oraz szachów, polegająca na montażu gotowych elementów dostarczonych przez producenta.				
Adres obiektu budowlanego	Izbiska 85, 42-120 Miedźno, działka nr. ewid 132/2, obręb Izbiska, gmina Miedźno				
Tytuł rysunku	Posadowienie urządzeń				
Branża	architektura	Skala	1:100	Nr rys.	A1
	Imię i Nazwisko	Nr uprawnień budowlanych		Data	Podpis
Projektował	mgr inż. arch. Małgorzata Gołąbek	UAN-VIII-7342/154/92		01.2017	