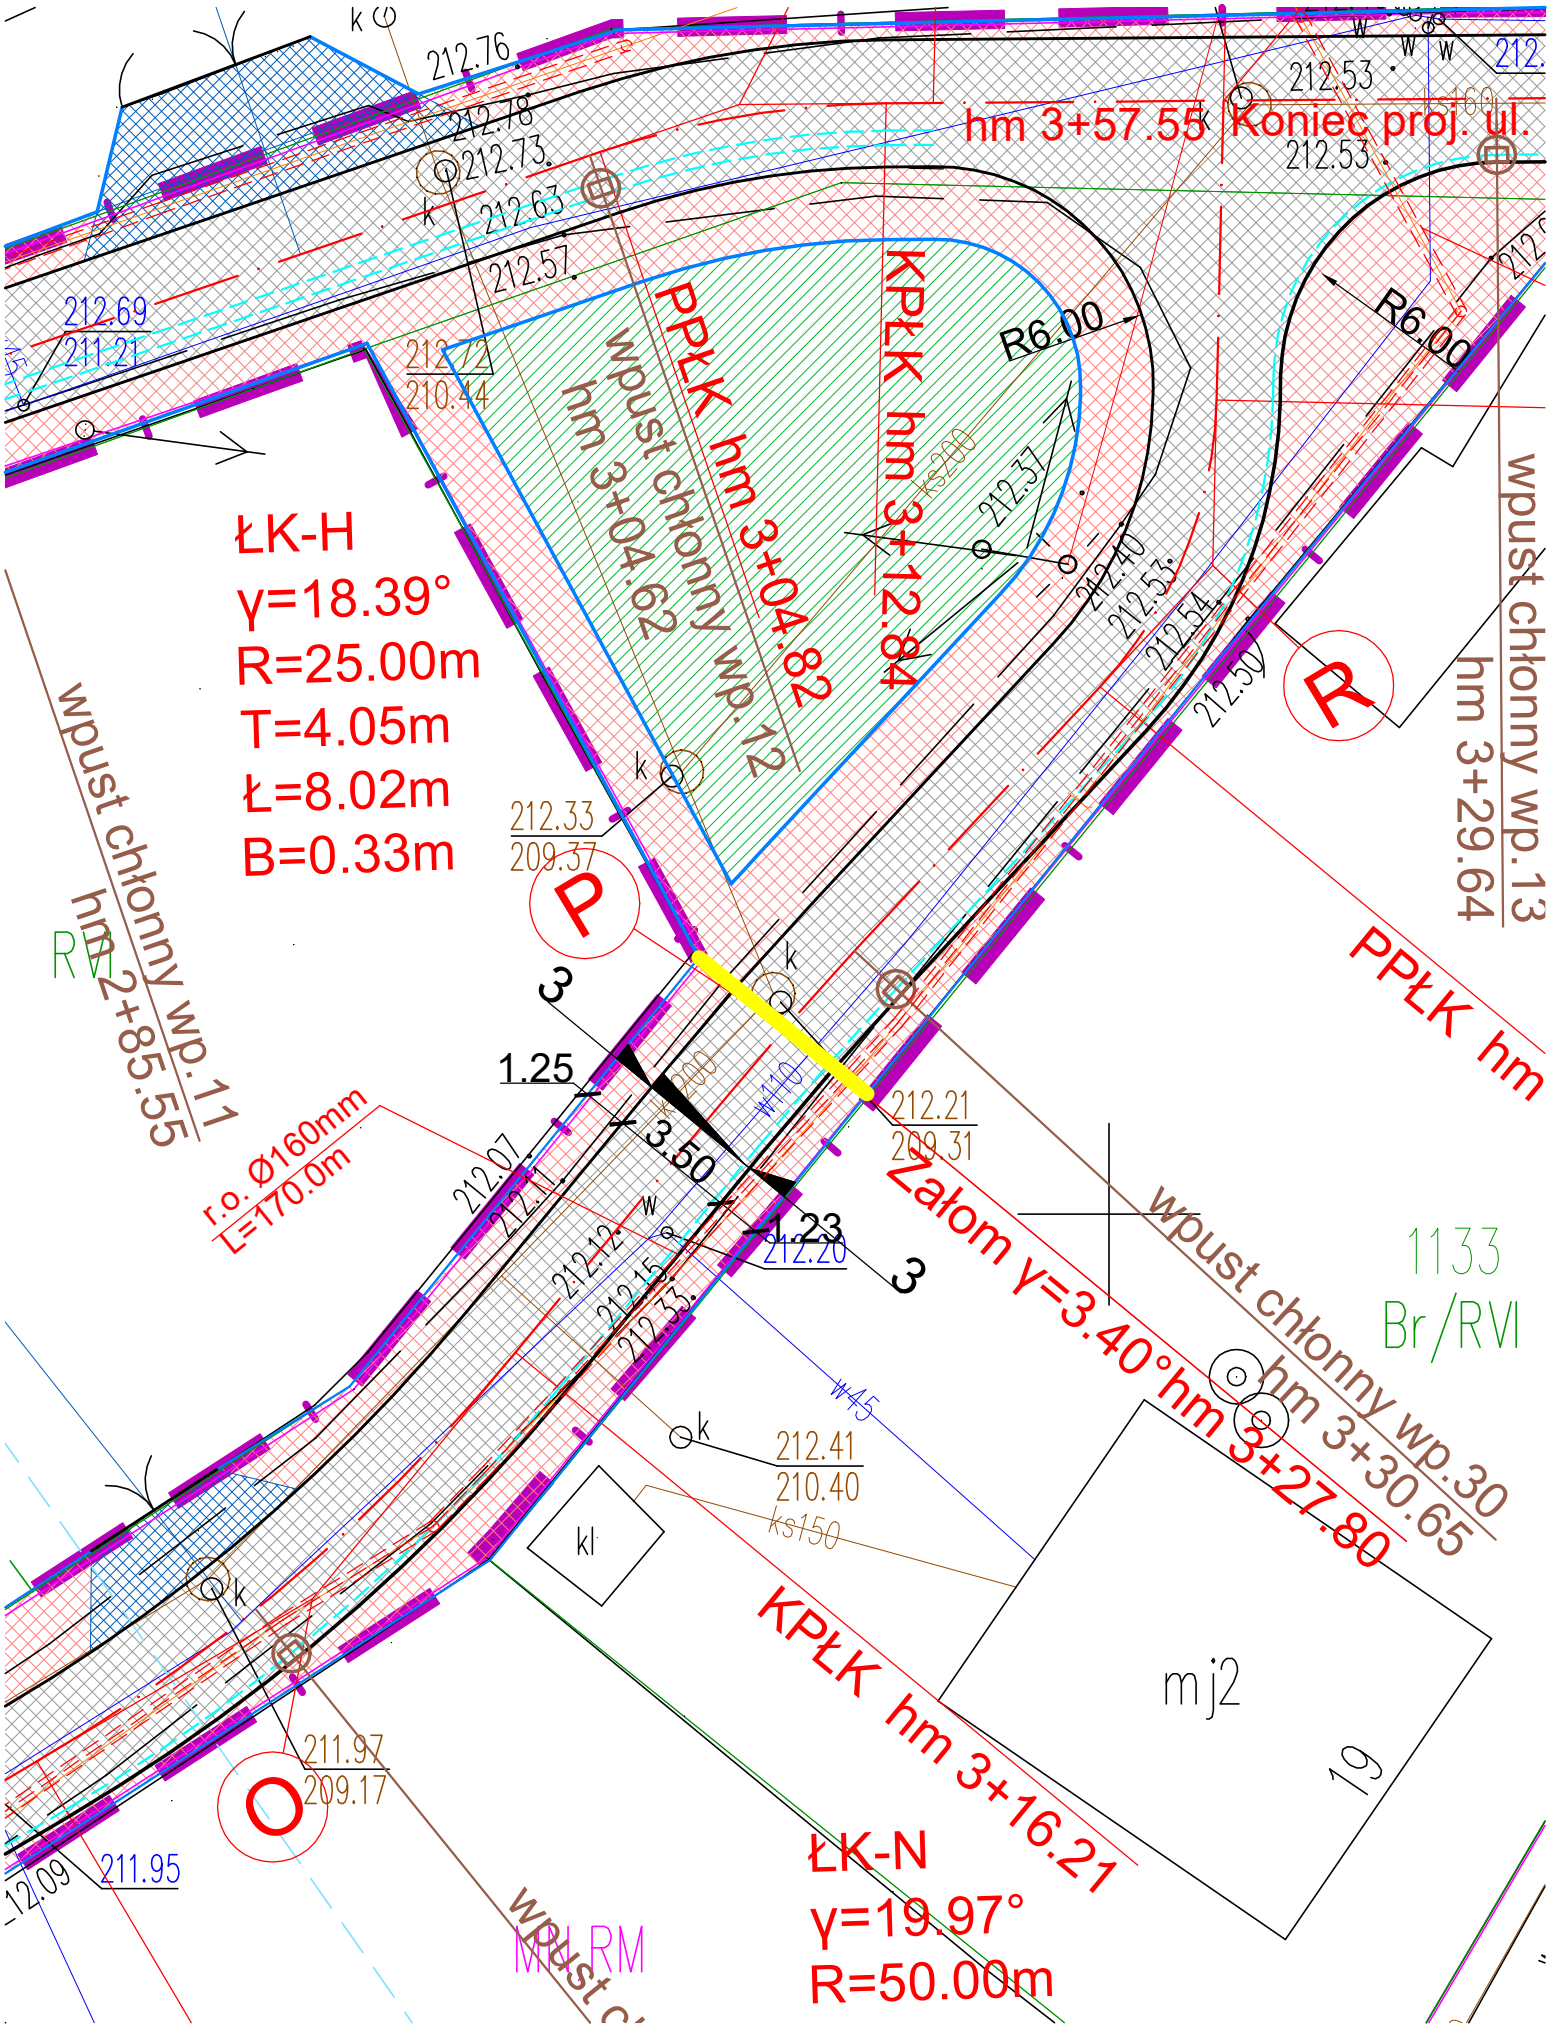
hm 3+57.55 Koniec proj. ul.
ŁK-H
γ=18.39°
R=25.00m
T=4.05m
Ł=8.02m
B=0.33m
PPŁK hm 3+04.82
KPŁK hm 3+12.84
wpust chłonny wp.12
hm 3+04.62
wpust chłonny wp.11
hm 2+85.55
wpust chłonny wp.13
hm 3+29.64
PPŁK hm
Załom γ=3.40° hm 3+27.80
KPŁK hm 3+16.21
ŁK-N
γ=19.97°
R=50.00m
wpust chłonny wp.30
hm 3+30.65
r.o. Ø160mm
L=170.0m
R6.00
R6.00
1.25
3.50
1.23
mj2
19
1133
Br/RVI
RVI
WP.RM