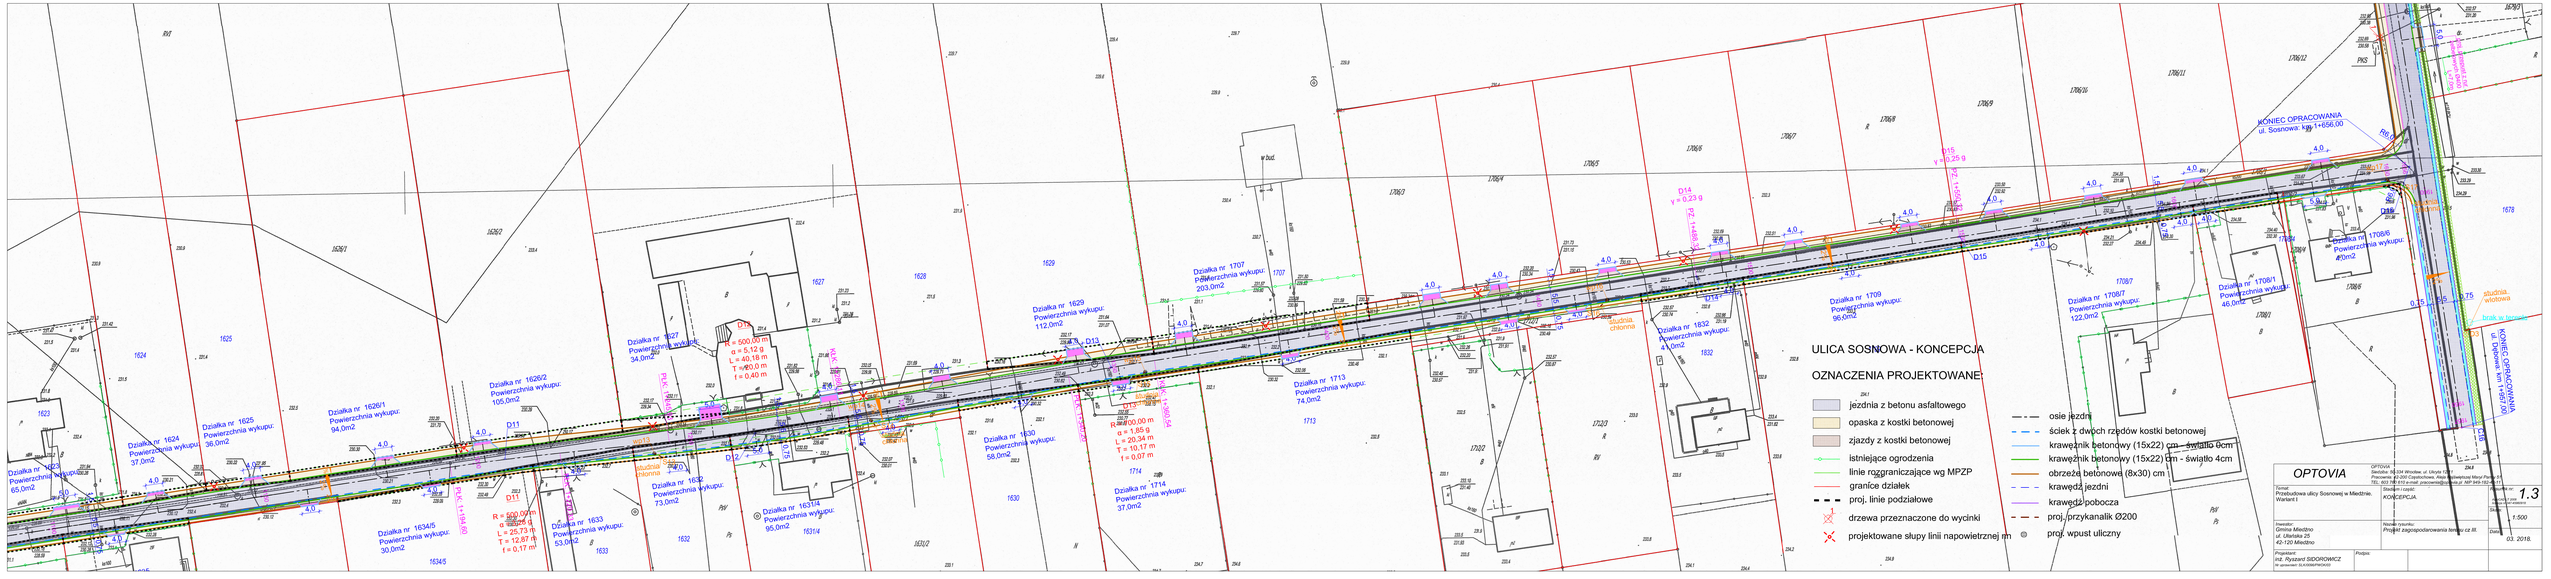
KONIEC OPRACOWANIA
ul. Sosnowa: km 1+656,00
KONIEC OPRACOWANIA
ul. Sosnowa km 1+657,00
ULICA SOSNOWA - KONCEPCJA
OZNACZENIA PROJEKTOWANE
jezdnia z betonu asfaltowego
opaska z kostki betonowej
zjazdy z kostki betonowej
istniejące ogrodzenia
linie rozgraniczające wg MPZP
granice działek
proj. linie podziałowe
drzewa przeznaczone do wycinki
projektowane słupy linii napowietrznej nn
osie jezdni
ścięk z dwóch rzędów kostki betonowej
krawężnik betonowy (15x22) cm - światło 0cm
krawężnik betonowy (15x22) cm - światło 4cm
obrzeże betonowe (8x30) cm
krawędź jezdni
krawędź pobocza
proj. przykanalik Ø200
proj. wpust uliczny
OPTOVIA
Przebudowa ulicy Sosnowej w Miedźnie. Wariant I
KONCEPCJA
1.3
1:500
03. 2018.
Inwestor:
Gmina Miedźno
ul. Ułańska 25
42-120 Miedźno
Projektant:
inż. Ryszard SIDOROWICZ
Projekt zagospodarowania terenu cz III.