

1082

1028

1025

Br/RV

1118

mj2

Br/RVI

1572

RV

1568

1573

1574

mj2

mj

1575

Br/RVI

Lz/RVI

1578

mj

1583

1584

B

1627/1

205.3

Biała Oksza

Lz

Wp

1625

6.145.30.02.1.3

6.145.30.02.1.4

205.4

205.6

205.7

205.7

205.8

205.8

205.8

205.8

205.8

205.8

205.8

205.8

205.8

205.8

205.8

205.8

205.8

Lz/PsVI

1609/7

1608

Parkowa

ch.bl.

ch.bl.

ch.bl.


ch.bl.


ch.bl.

ch.bl.

5648750.00

B = 7,0

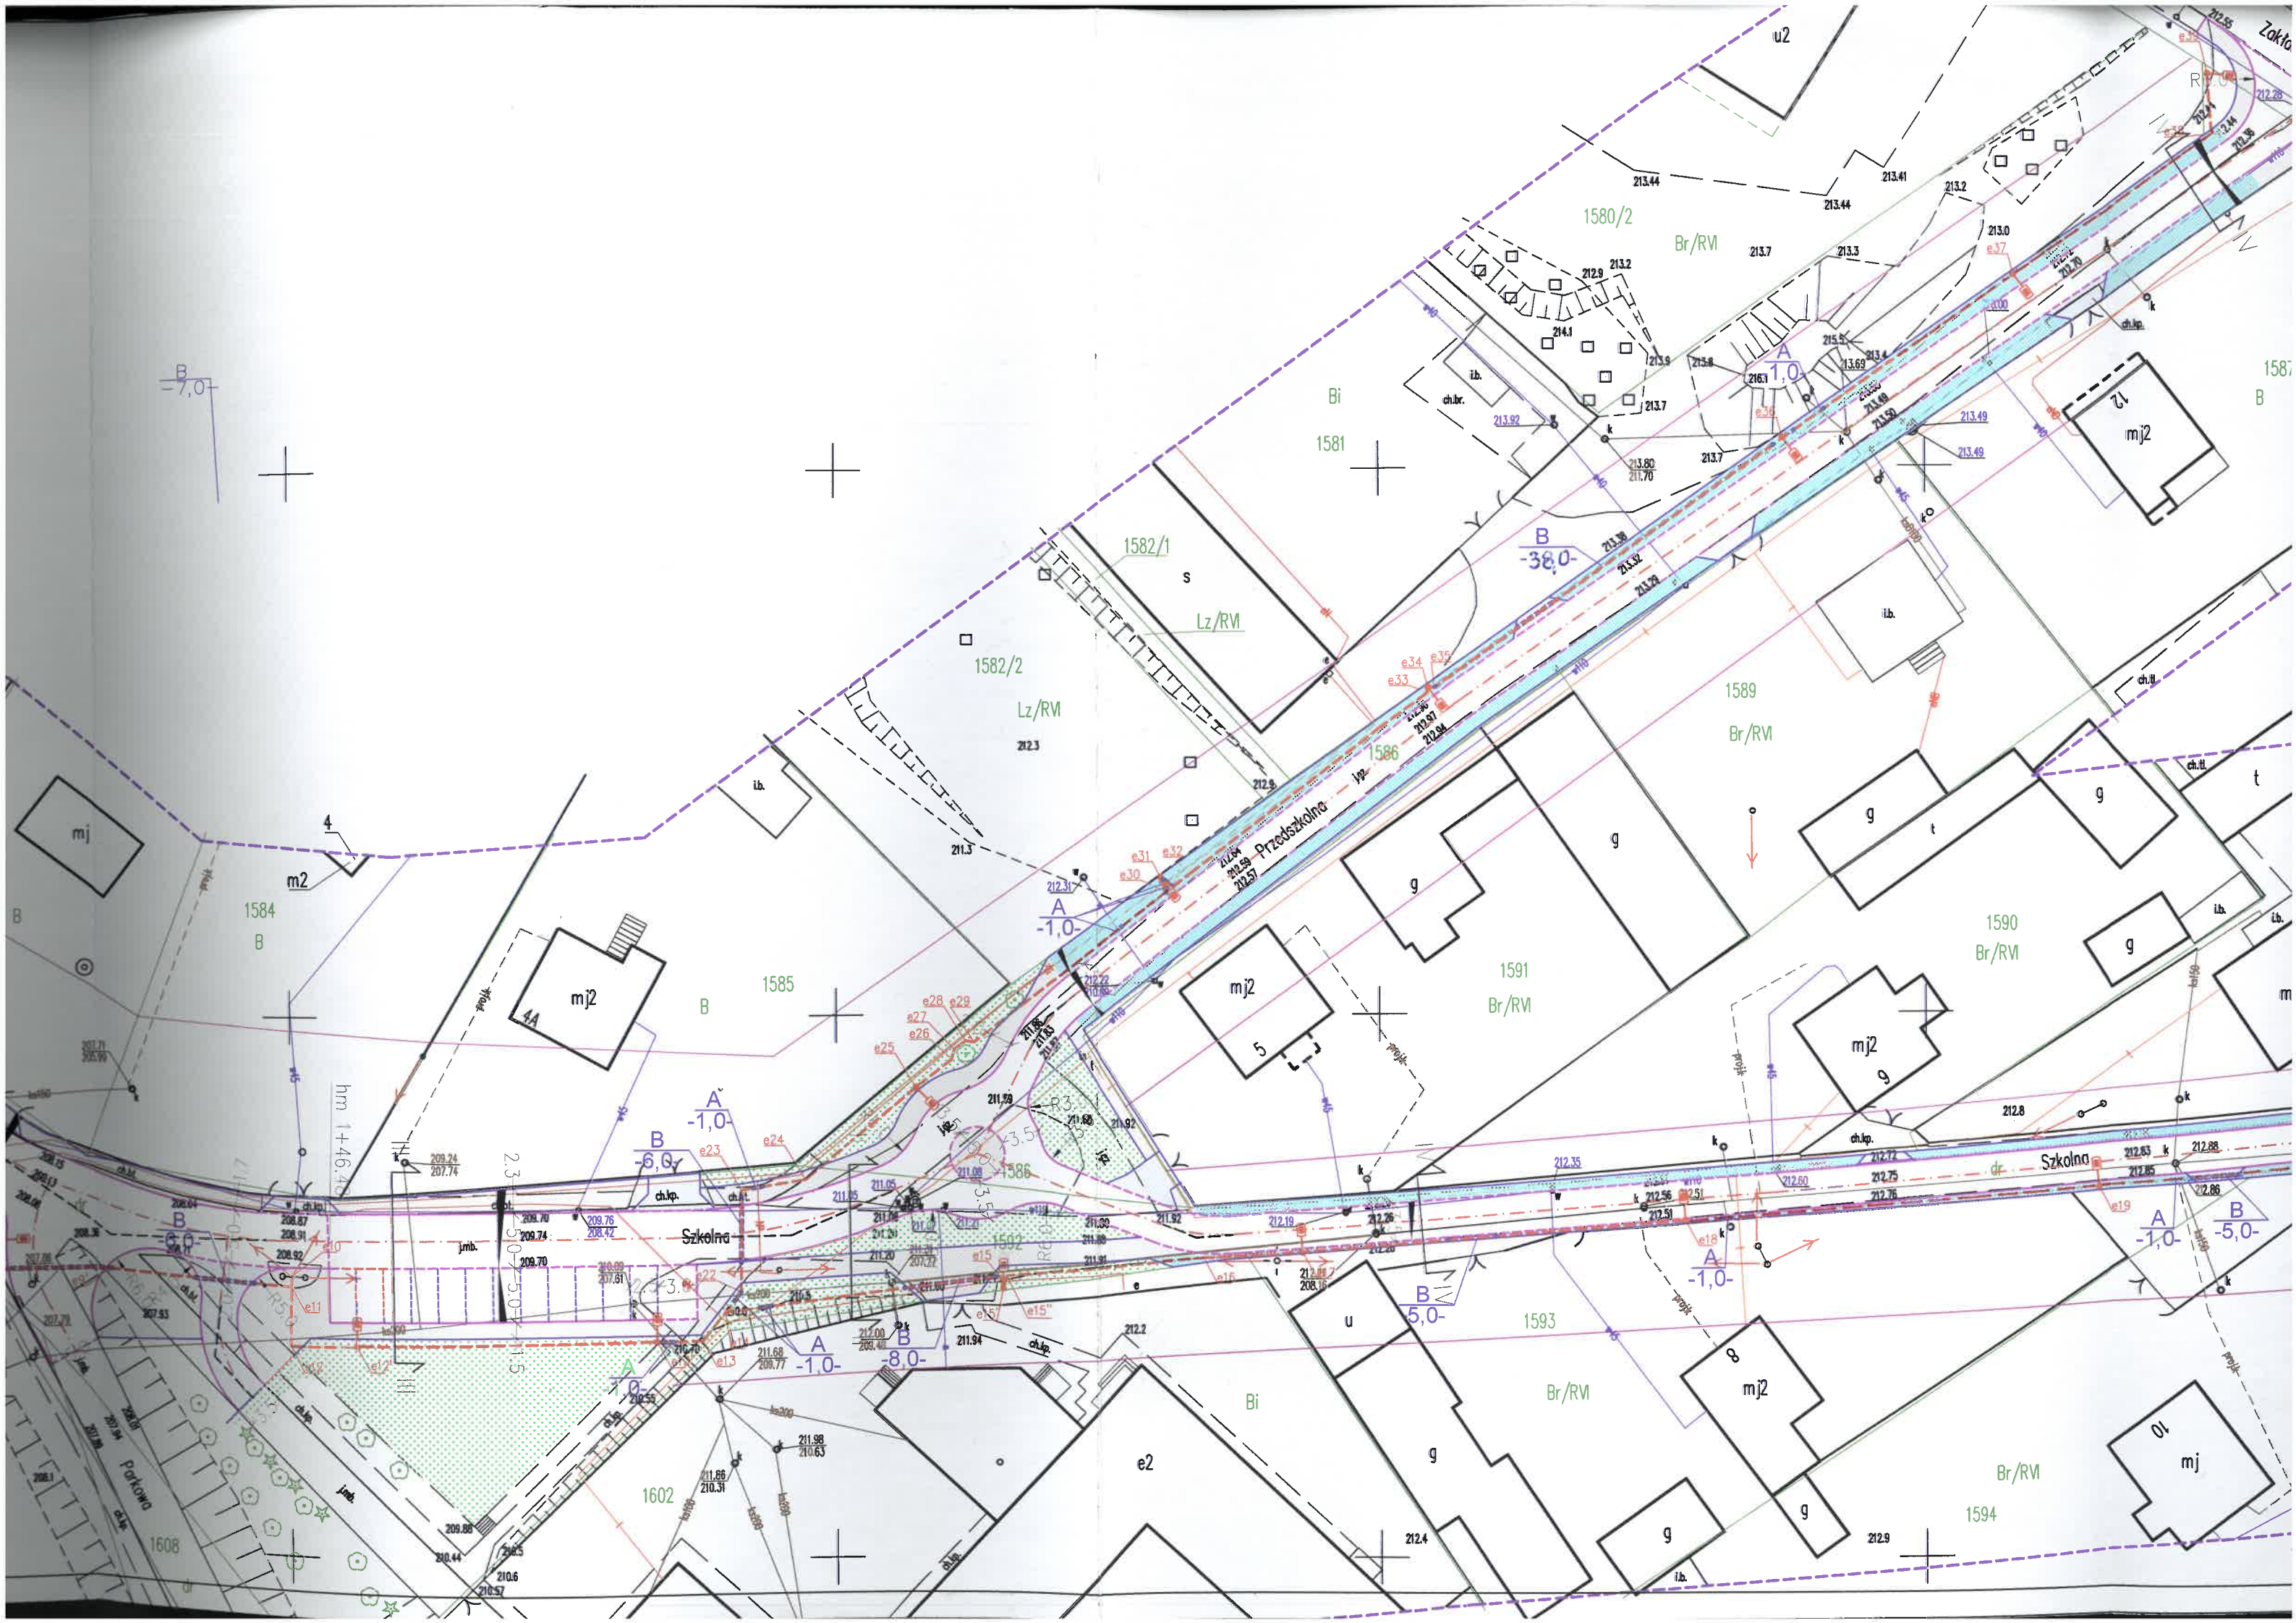

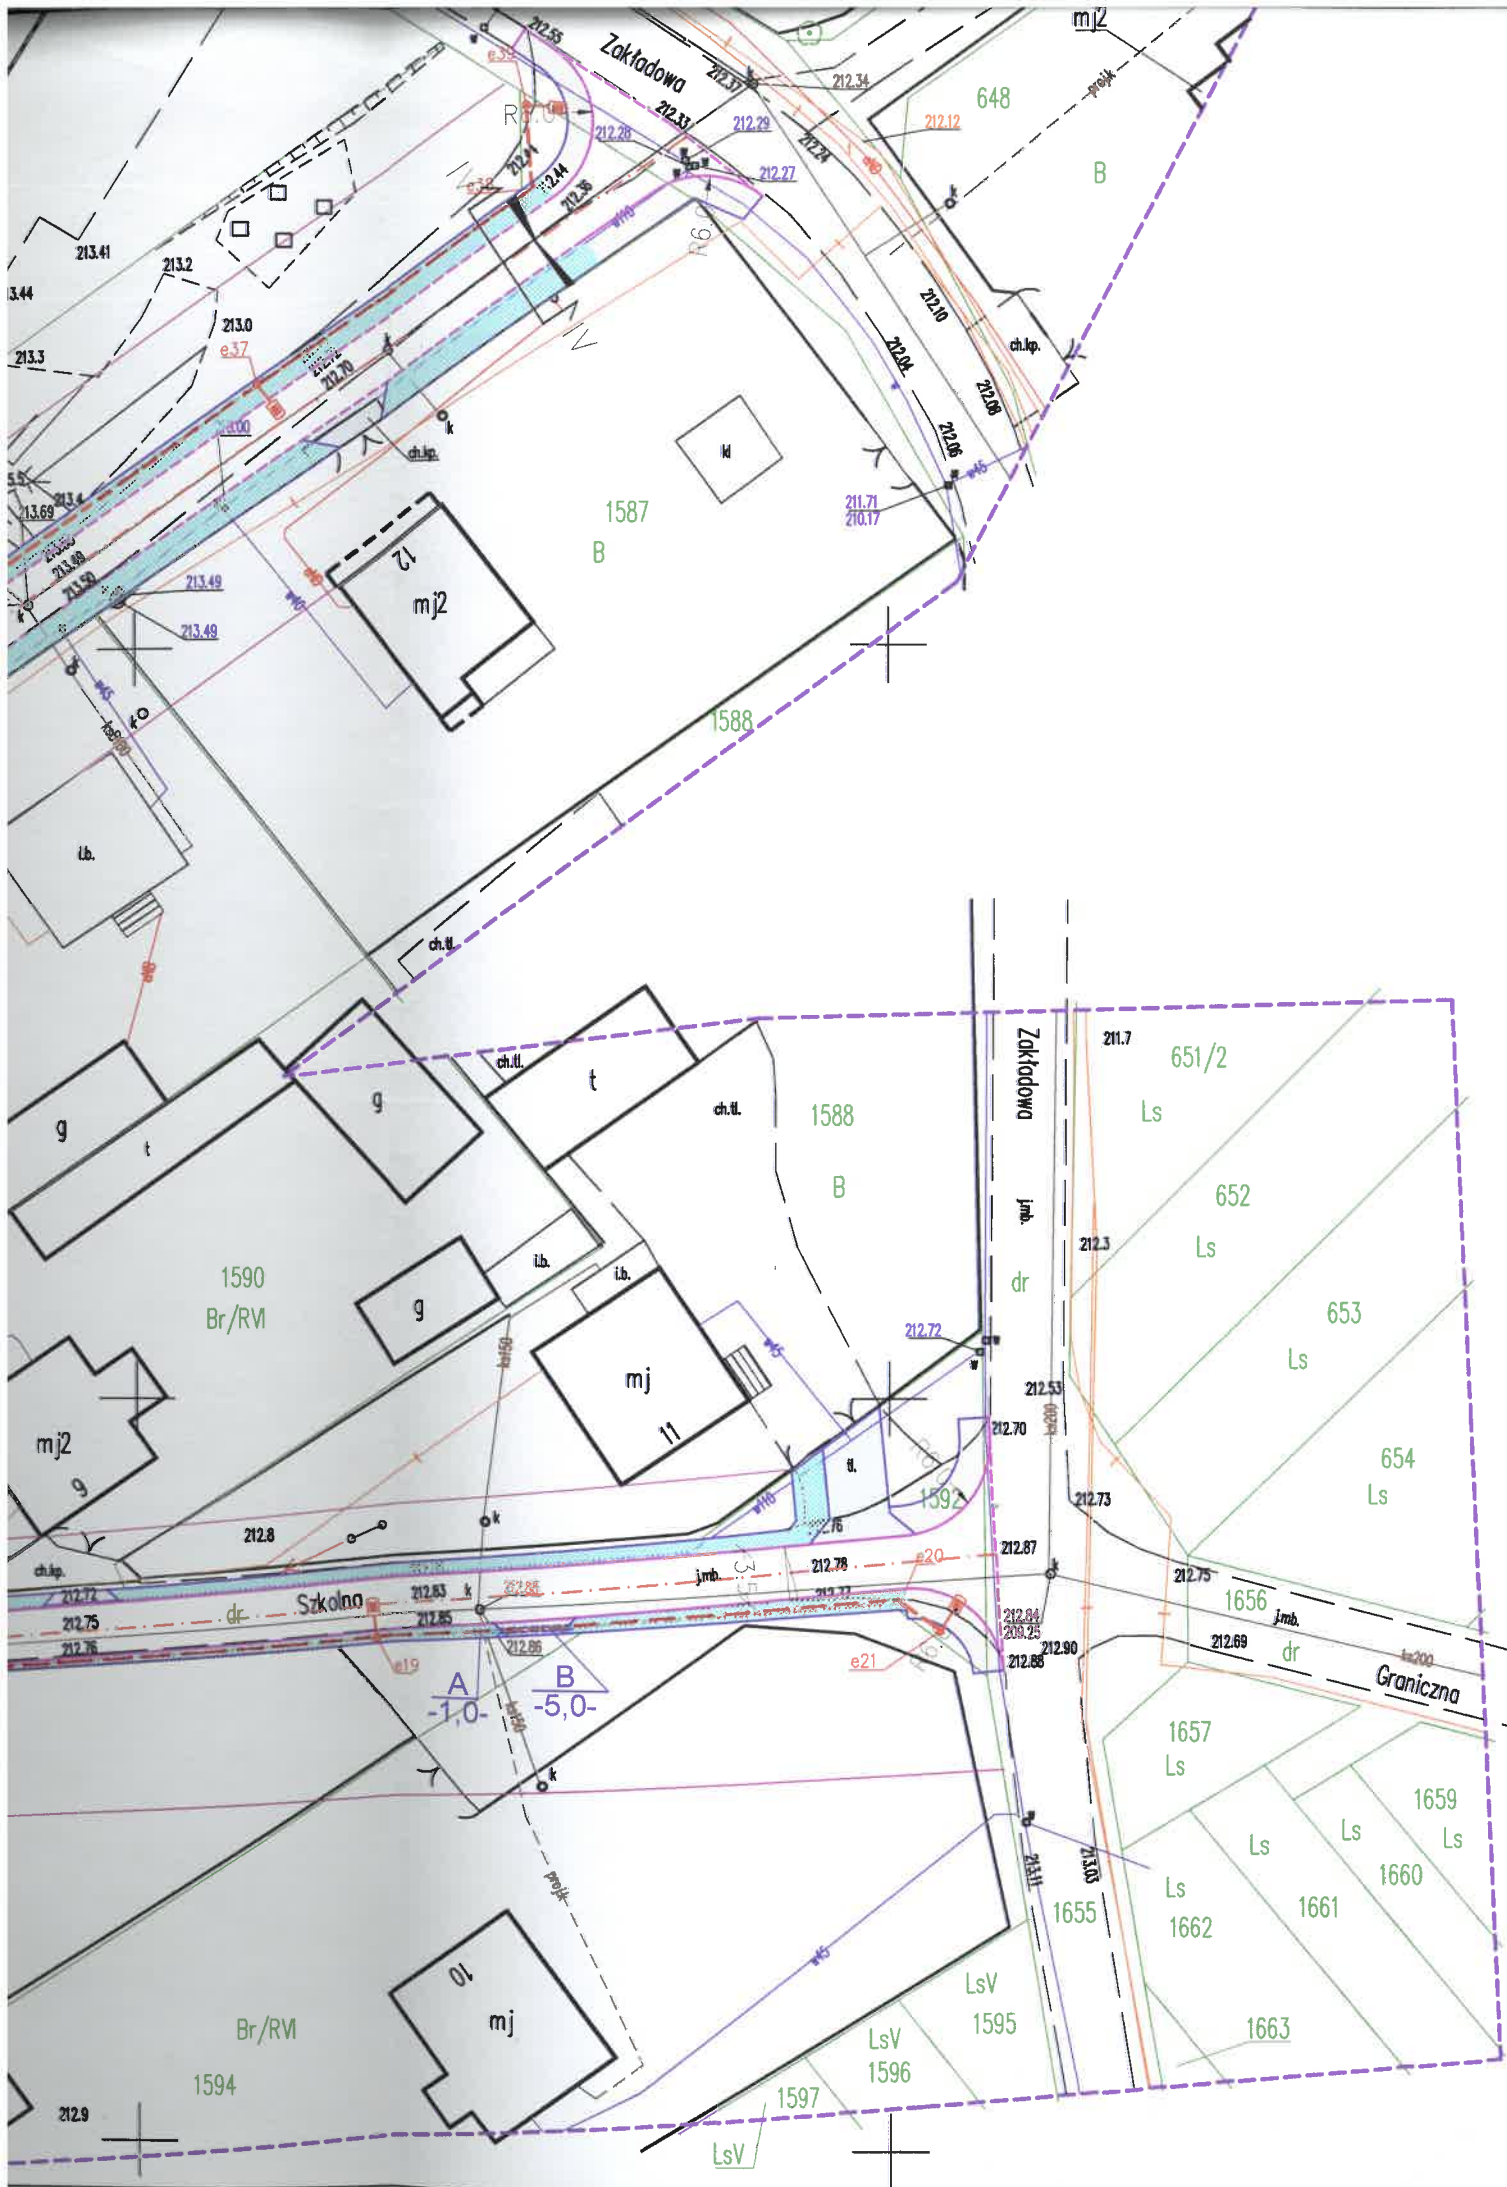

WSPÓLRZĘDNE OŚWIETLENIA

NR	X	Y
e1	5649687.0199	6573974.8684
e2	5649669.6333	6574008.5277
e3	5649651.7223	6574041.4813
e4	5649647.4212	6574051.2247
e5	5649642.7388	6574058.5422
e6	5649640.4039	6574060.5874
e7	5649633.7891	6574069.6333
e8	5649628.7617	6574072.6391
e9	5649626.0919	6574072.7430
e9'	5649625.9948	5649625.9948
e10	5649625.9970	6574100.2280
e11	5649625.0524	6574100.2108
e12	5649619.5333	6574100.1079
e12'	5649619.6652	6574106.2186
e13'	5649620.1049	6574133.6233
e13	5649620.1426	6574137.8083
e14	5649622.7408	6574139.8541
e15	5649625.8118	6574165.0693
e15'	5649624.7580	6574165.3674
e15''	5649625.8712	6574165.6955
e16	5649627.5988	6574183.8924
e17	5649628.0864	6574192.9416
e18	5649630.9436	6574228.0716
e19	5649633.8007	6574265.9460
e20	5649636.4631	6574300.8624
e21	6574303.4571	5649634.5535
e22	5649624.6171	5649624.6171
e23	5649634.0103	6574141.4056
e24	5649634.8927	6574147.2445
e25	5649643.2482	6574157.4025
e26	5649645.8154	6574160.6772
e27	5649646.7466	6574160.9288
e28	5649647.5374	6574161.9534
e29	5649647.3967	6574162.7259
e30	5649661.2127	6574180.6255
e31	5649662.5522	6574180.0517
e32	5649661.6886	6574181.2419
e33	5649679.3509	6574204.5350
e34	5649679.8103	6574204.6077
e35	5649679.8271	6574205.1868
e36	5649702.5759	6574237.1247
e37	5649717.4921	6574258.2770
e38	5649730.3380	6574276.6556
e39	5649735.8888	6574276.2927

TAURON Dystrybucja Serwis Spółka Akcyjna
 Plac Powstańców Śląskich 20, 53-314 Wrocław
 tel. +48 71 889 52 46, fax +48 71 889 52 49
 NIP: 899-10-76-556, REGON: 930810615
 Sąd Rejonowy dla Wrocławia Fabrycznej we Wrocławiu VI Wydział Gospodarczy KRS
 Nr KRS: 0000141756, Kapitał zakładowy: 9 494 173,00 zł (wpłacony w całości)
 - B -

- LEGENDA:**
- - - - - proj. kabel YAKXS 4x16mm²
 - - - - - proj. latarnie oświetlenia ulicznego
 - - - - - A
7,0 - proj. rura karbowana jednościana śr. 50/42, niebieska np. dł 7,0m
 - - - - - B
8,0 - proj. rura karbowana dwuściana śr. 75/63 do stosowania pod drogami, niebieska, np. dł 8,0m
 - - - - - korekta krawędzi jezdni wg. odrębnego opracowania

AK-BUD BUDOWNICTWO BRIDGOWE	AK-BUD Konrad Galant ul. Czecha 6 m.20 42-224 Częstochowa Tel. 506-724-134 502-270-950	
INWESTOR:	Urząd Gminy Miedzno ul. Ułańska 25 42-120 Miedzno	
TEMAT:	Rozbudowa ul. Szkolnej i Przedszkolnej w Ostrowach nad Okszą	
RYSUNEK:	PLAN OŚWIETLENIA ULICZNEGO	
PROJEKTOWAŁ:	inż. Tadeusz Szmidt Nr upr. FT-83861/105/1552/82	
SPRAWDZIŁ:	mgr inż. Szymon Szmidt Nr upr. SLK/5430/PWOE/14	
Data: 11.2018	Skala: 1:500	Nr rys. O1