



# SP SOU


(WG OPRACOWANIA  
TAURON DYSTRYBUCJA)

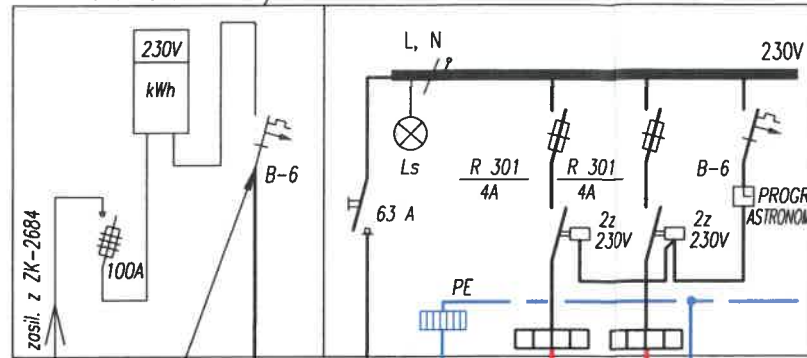

GRANICA  
WŁASNOŚCI  
I OPRACOWANIA

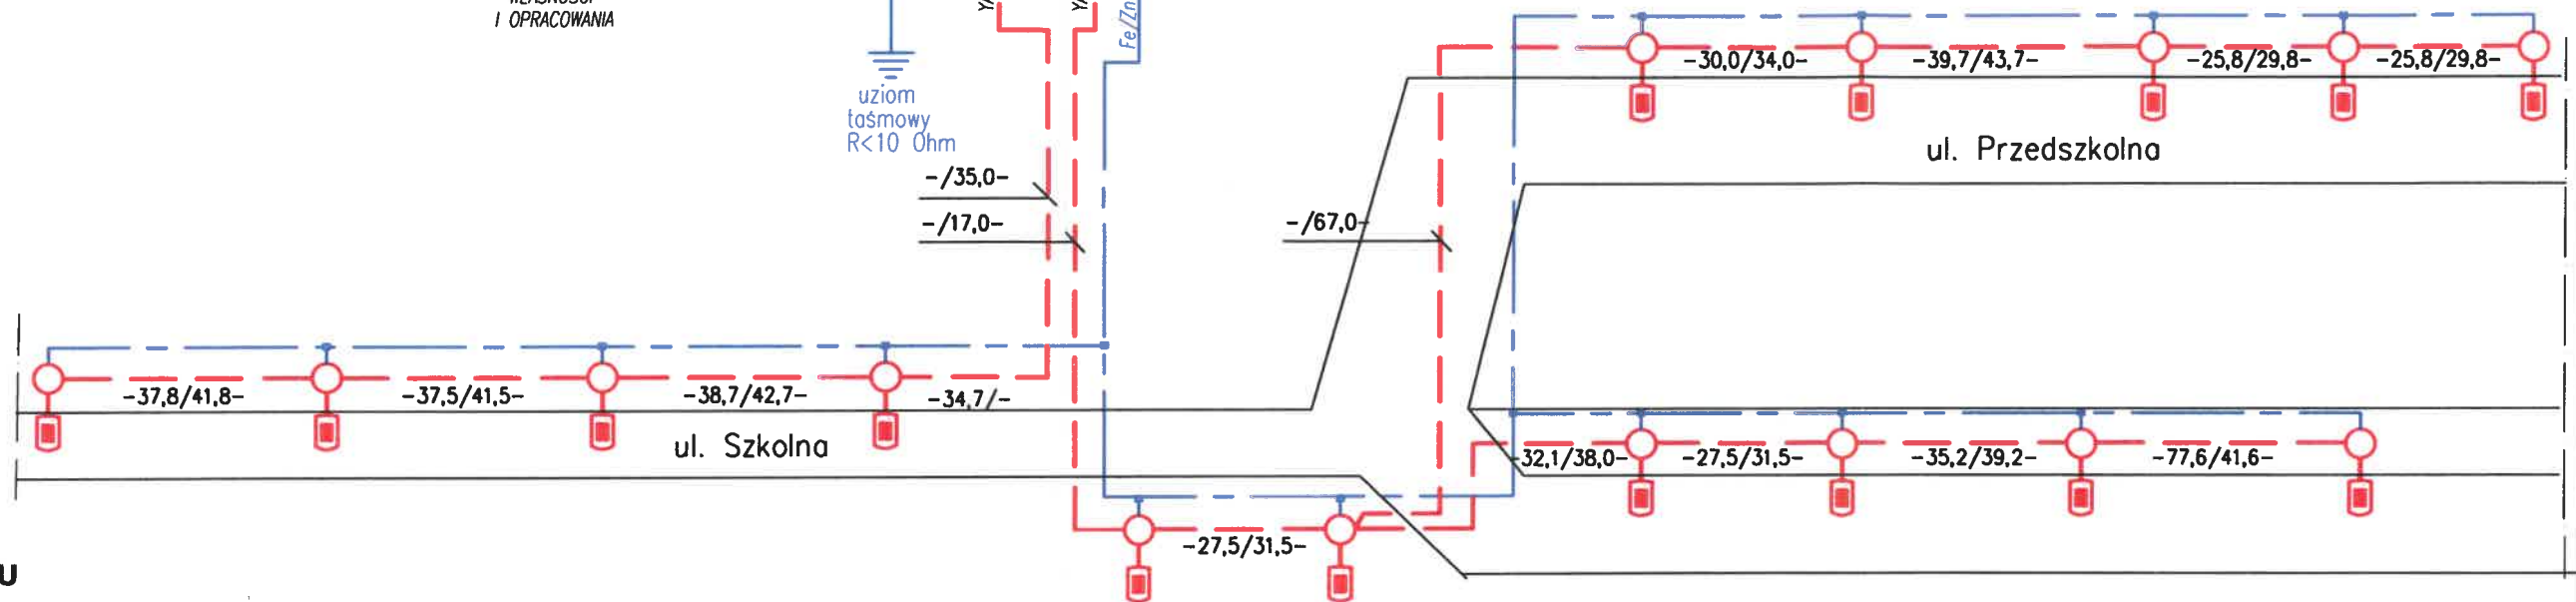

SP SOU  
(WG OPRACOWANIA  
TAURON DYSTRYBUCJA)

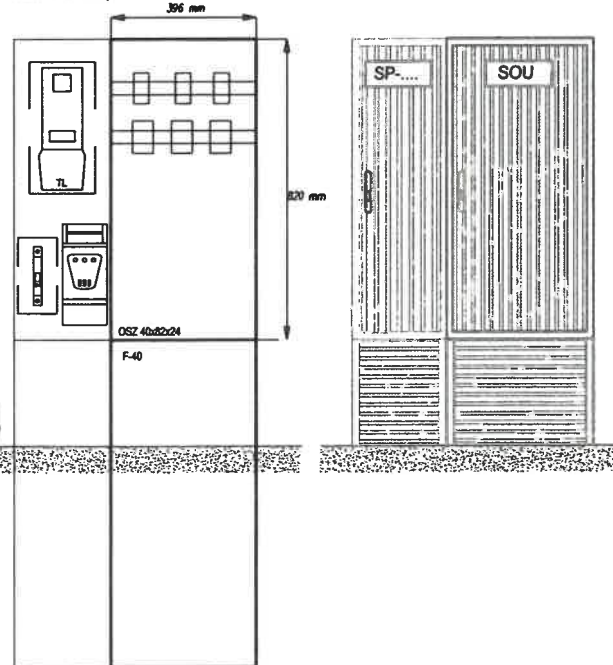

**TAURON Dystrybucja Serwis Spółka Akcyjna**

Plac Powstańców Śląskich 20, 53-314 Wrocław

tel. +48 71 889 52 46, fax +48 71 889 52 49

NIP: 899-10-76-556, REGON: 930810615

Sąd Rejonowy dla Wrocławia Fabrycznej we Wrocławiu VI Wydział Gospodarczy KRS

Nr KRS: 0000141756, Kapitał zakładowy 9 494 173,00 zł (wpłacony w całości)

- 8 -

<b>AK-BUD</b> BUDOWNICTWO DROGOWE	AK-BUD Konrad Galant ul. Czecha 6 m.20 42-224 Częstochowa Tel. 506-724-134 502-270-950
INWESTOR:	Urząd Gminy Miedzno ul. Ułańska 25 42-120 Miedzno
TEMAT:	Rozbudowa ul. Szkolnej i Przedszkolnej w Ostrowach nad Okszą
RYSUNEK:	SCHEMAT OŚWIETLENIA ULICZNEGO
PROJEKTOWAŁ:	inż. Tadeusz Szmidt Nr upr. FT-83861/105/1552/82
SPRAWDZIŁ:	mgr inż. Szymon Szmidt Nr upr. SLK/5430/PWOE/14
Data: 11.2018	Skala: -
	Nr rysunku: O2