




ELEWACJA POŁUDNIOWA



ELEWACJA ZACHODNIA

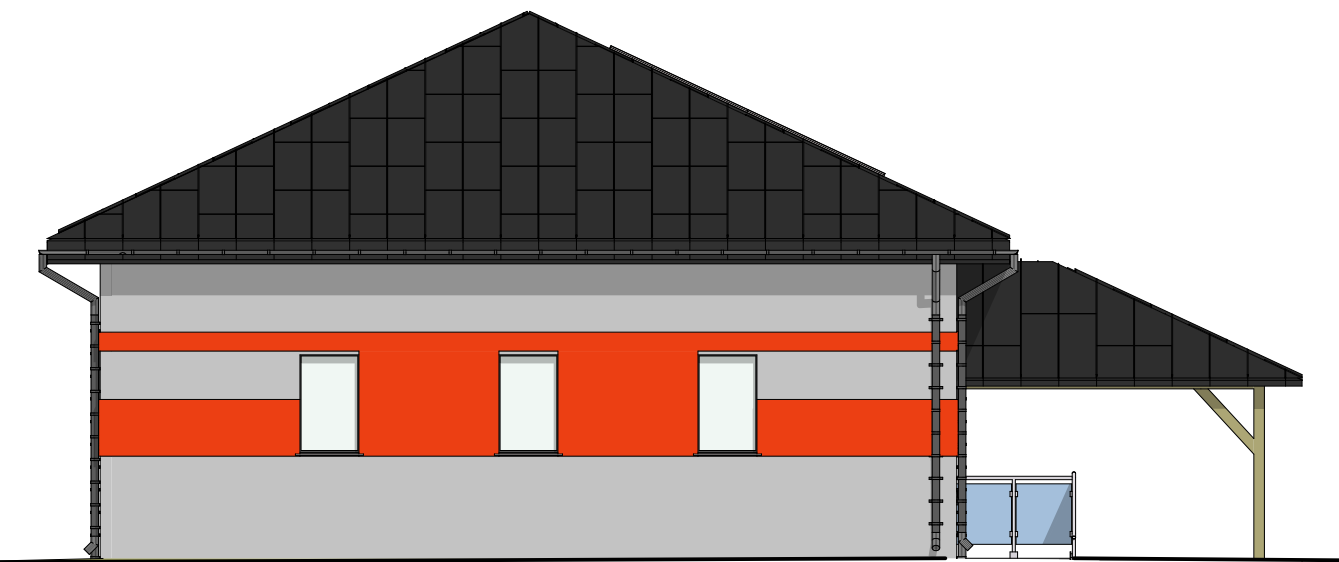

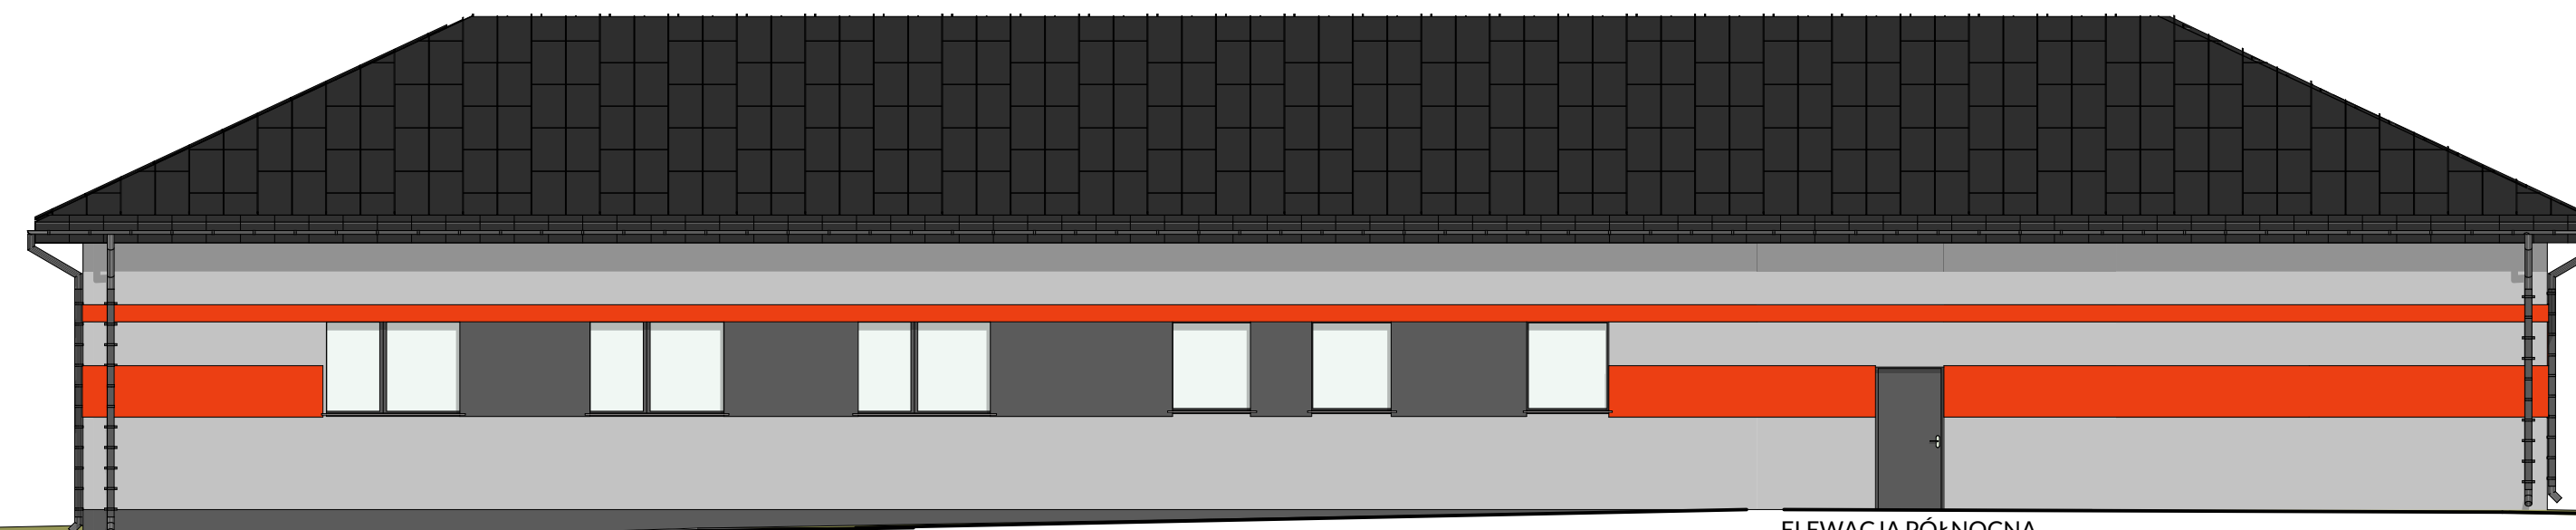

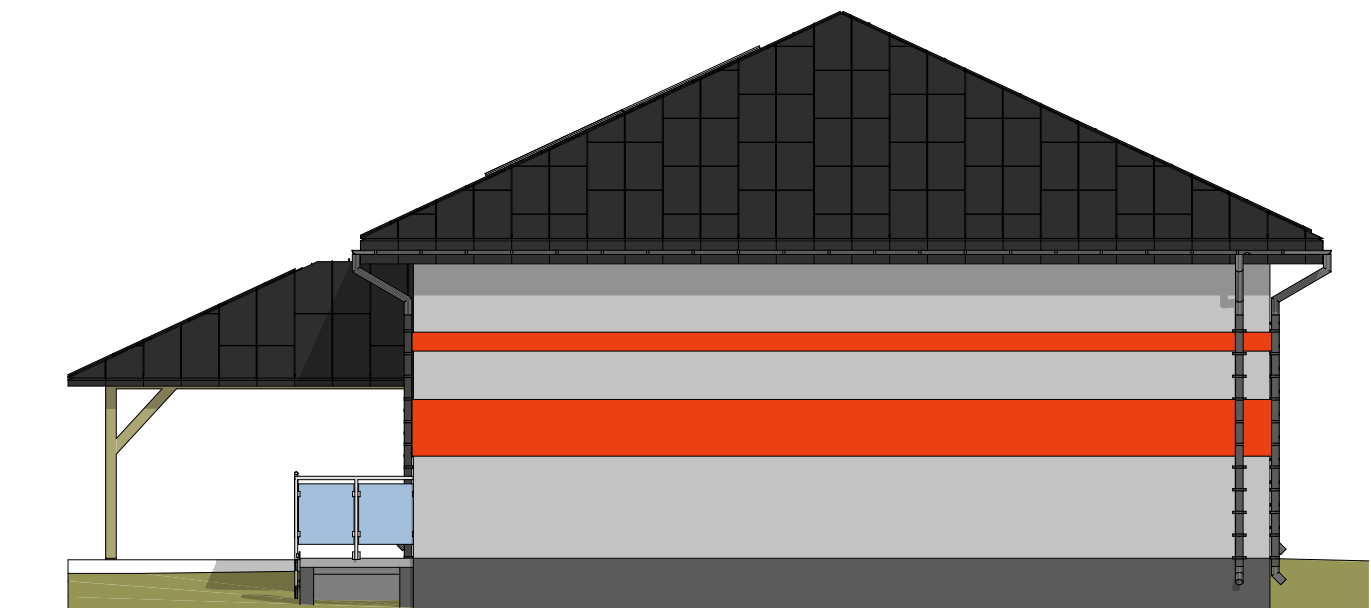
ELEWACJA PÓŁNOCNA



ELEWACJA WSCHODNIA

**KOLORYSTYKA**

	RAL 7004
	RAL 7016
	RAL 3020

**G3D**  
ARCHITEKTURA  
GRZYBUD Paweł Grzybek  
ul. Tysiąclecia 10F/120, 97-500 Radomsko  
ul. Aleja Wyzwolenia 9/31, 42-224 Częstochowa  
tel. 508 521 423, kontakt@grzybud.pl, www.grzybud.pl

Investor:	Gmina Miedźno	Skala:	1:100
Adres:	ul. Ułańska 25, 42-120 Miedźno	Data:	07.2021
Przedmiot inwestycji:	Przebudowa, rozbudowa i nadbudowa budynku OSP	Nr rysunku:	A 2
Lokalizacja inwestycji:	dz. nr ew. 122/2, obr. 0010 Władysławów, ul. Turystyczna 127, Władysławów, 42-120 Miedźno		

Nazwa rysunku:	ELEWACJE
Faza:	Projekt budowlany
ARCHITEKTURA	
Projektant:	mgr inż. arch. Magdalena Woźniak-Belka 10/LOOKK/2018
Sprawdzający:	mgr inż. arch. Piotr Drewniak 275/SWOKK/2017