


INSTALACJA CO - RZUT PARTERU
1:100

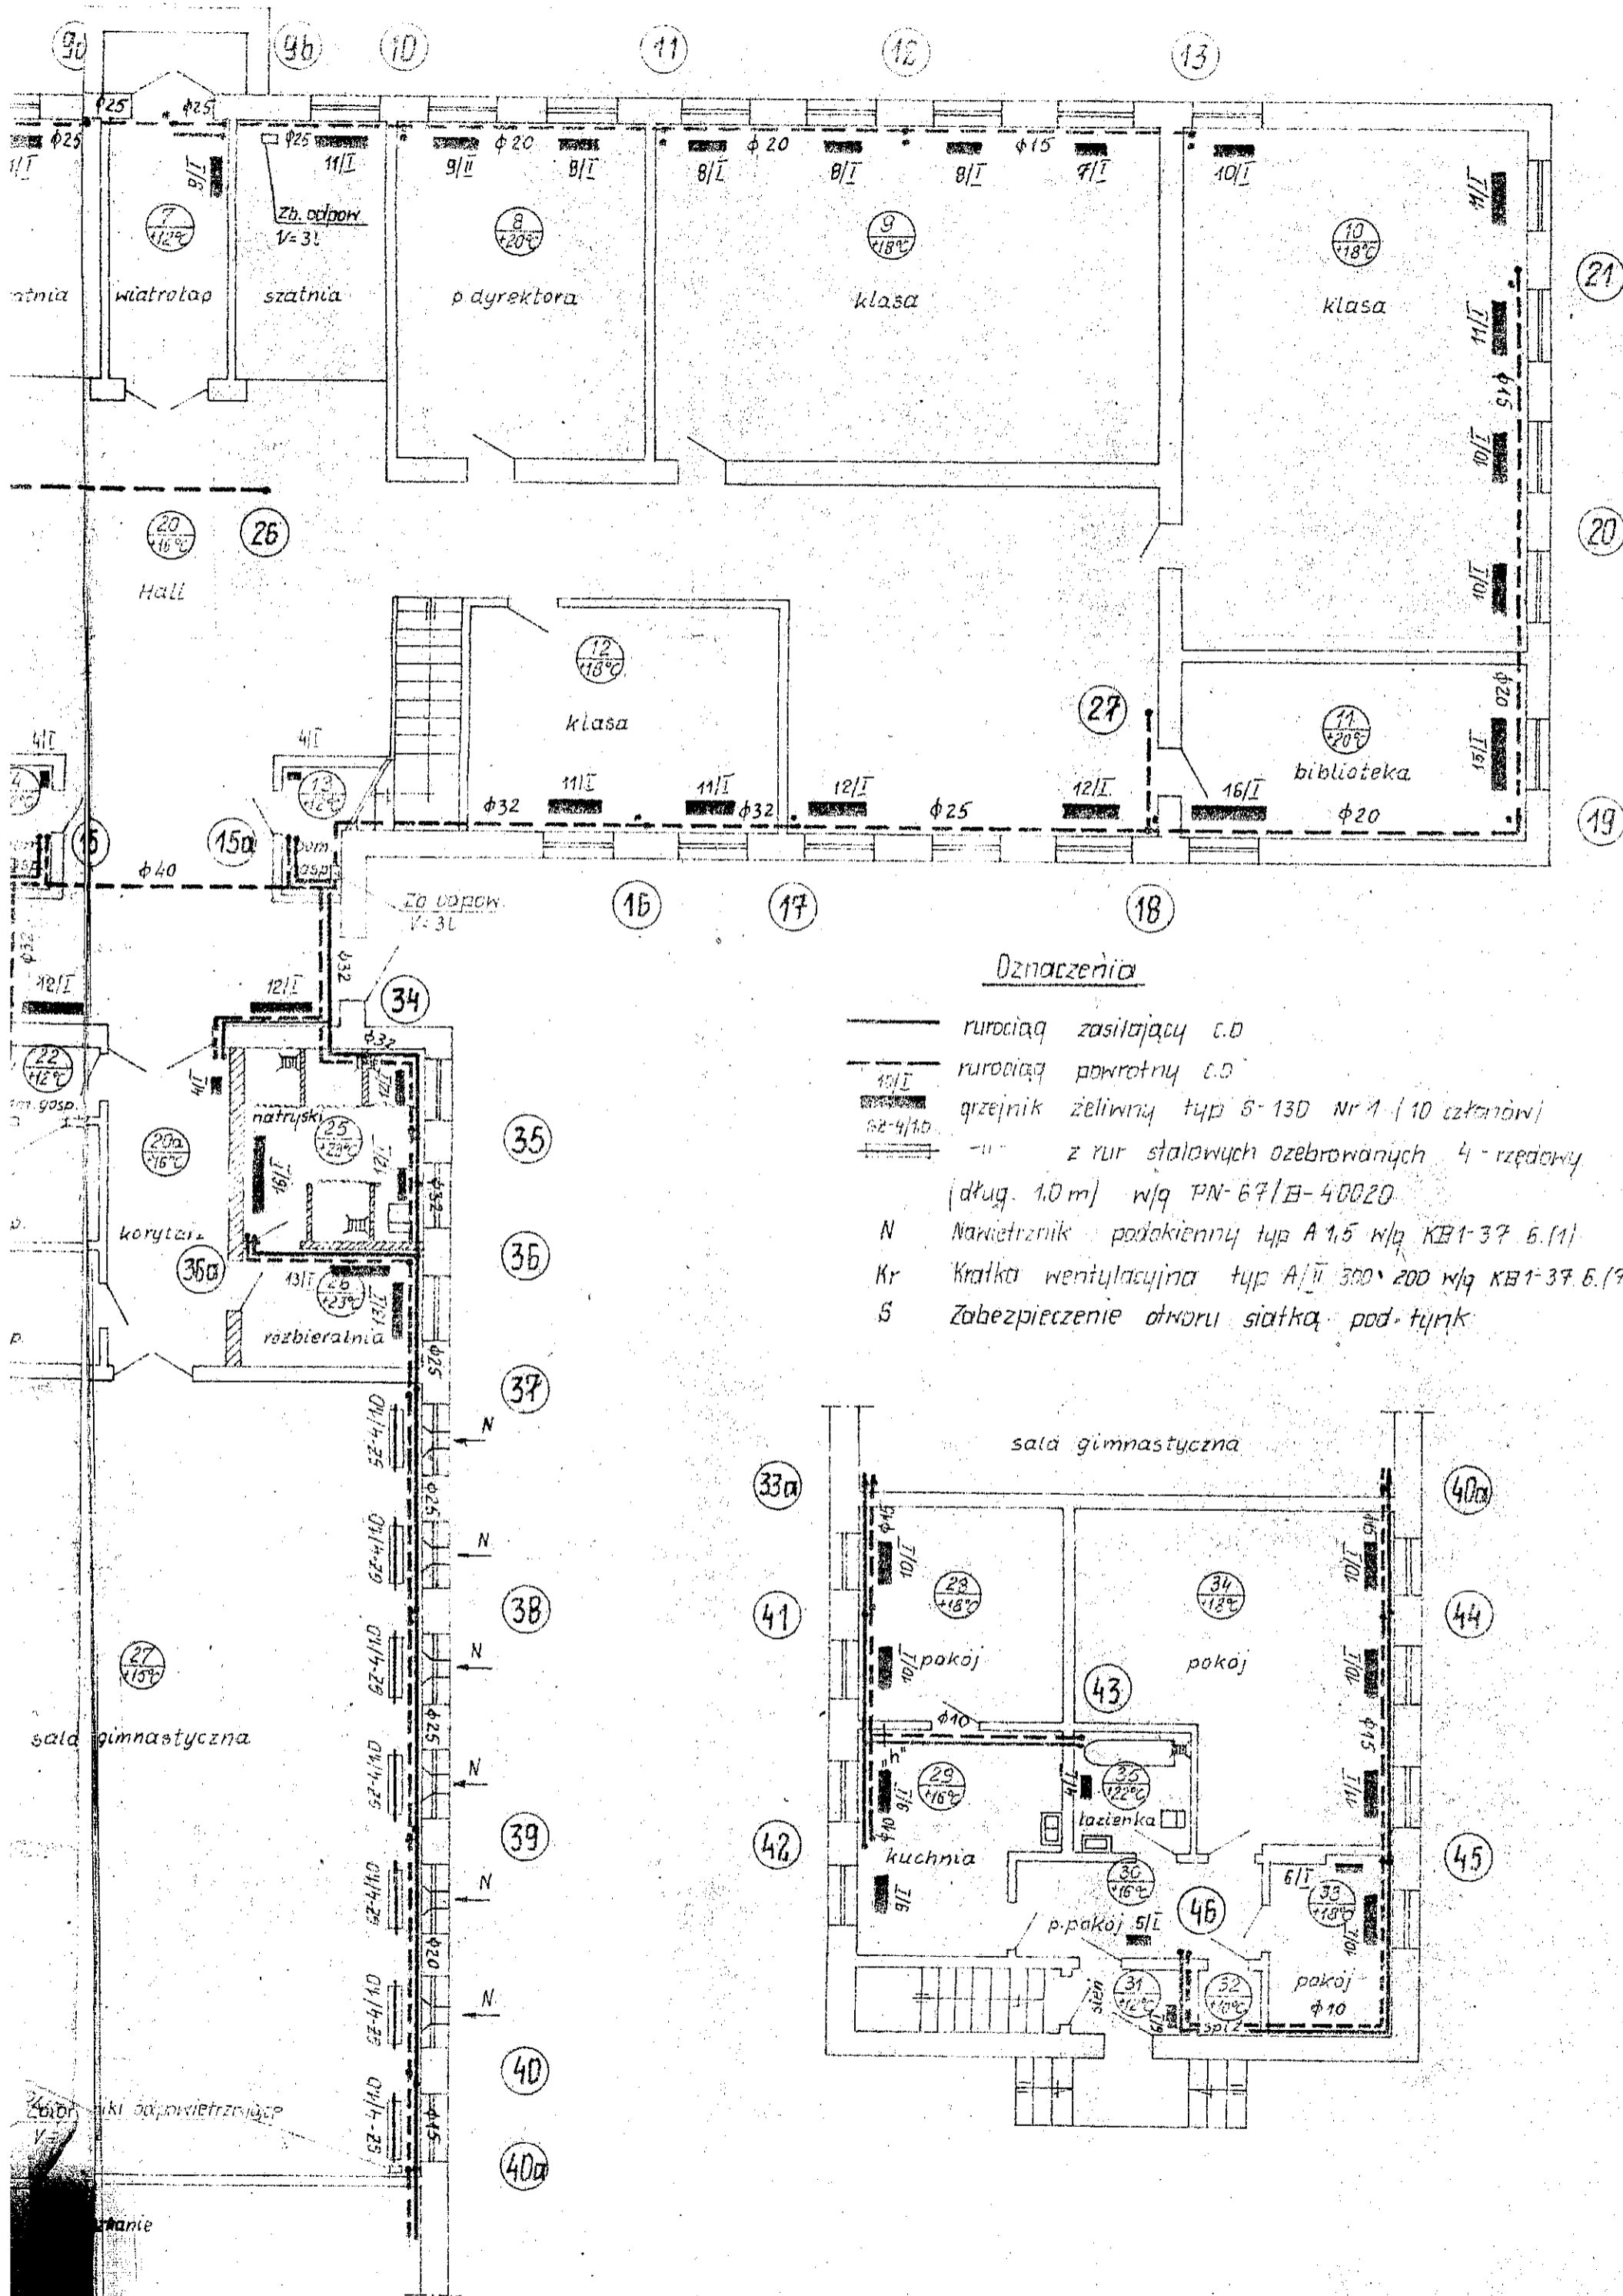

Oznaczenia

- rurociąg zasilający c.o.
- rurociąg powrotny c.o.
- 10/I grzejnik żeliwny typ S-130 Nr 1 (10 członów)
- SE-4/10 " " z rur stalowych ozdobionych 4-rzędowy (długość 1,0 m) wg PN-67/B-40020
- N Nawietrznik podłokietny typ A 1,5 wg KB1-37.6.(1)
- Kr Kratka wentylacyjna typ A/II 300 x 200 wg KB1-37.6.(7)
- S Zabezpieczenie otworu siatką pod tylnik

