


# PRZEKROJE POPRZECZNE

1—26


NAZWA RYSUNKU PRZEKROJE POPRZECZNE				NR RYSUNKU 4	
OBIEKT: Projekt budowlany budowy drogi gminnej w miejscowości Kołaczkowice Małe – Kołaczkowice Duże w gminie Miedźno				SKALA 1 : 50	
				STADIUM P.B. BRANŻA Drogową	
NR ZLECENIA			DATA kwiecień 2010 r.		
Projektant	Nazwisko	inż. Mieczysław Mysliwiec	Nr Up.	WZDP-20-212/3/648/66	Podpis
Sprawdził		inż. Ryszard Sidorowicz		SLK/7131.7132/0096/03	




**"EKOSAN" s.c.**  
PRZEDSIĘBIORSTWO  
INŻYNIERII  
ŚRODOWISKA

Skala 1 : 50/50


P1

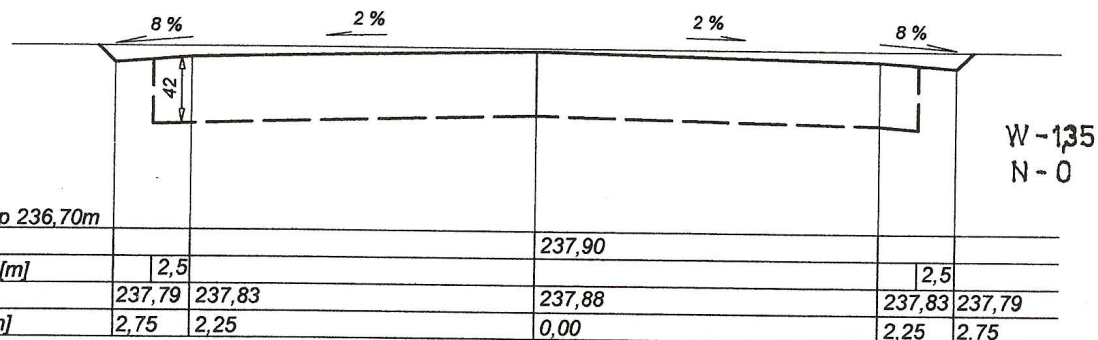


P2

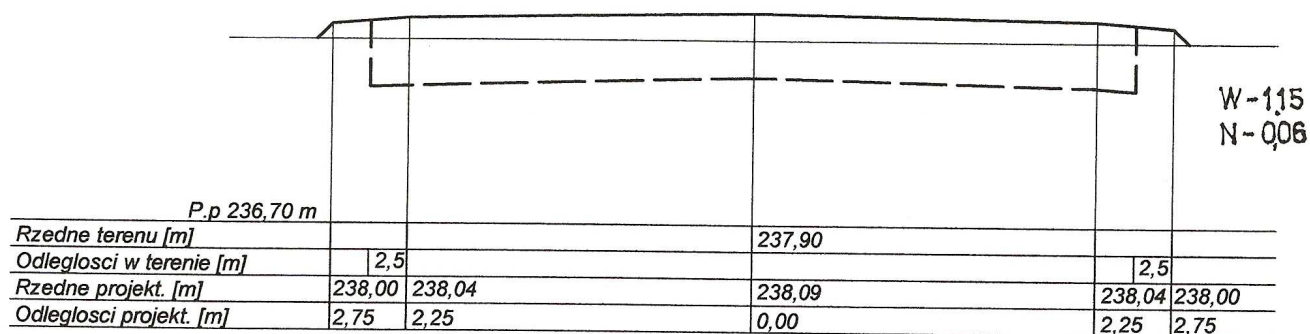

P3

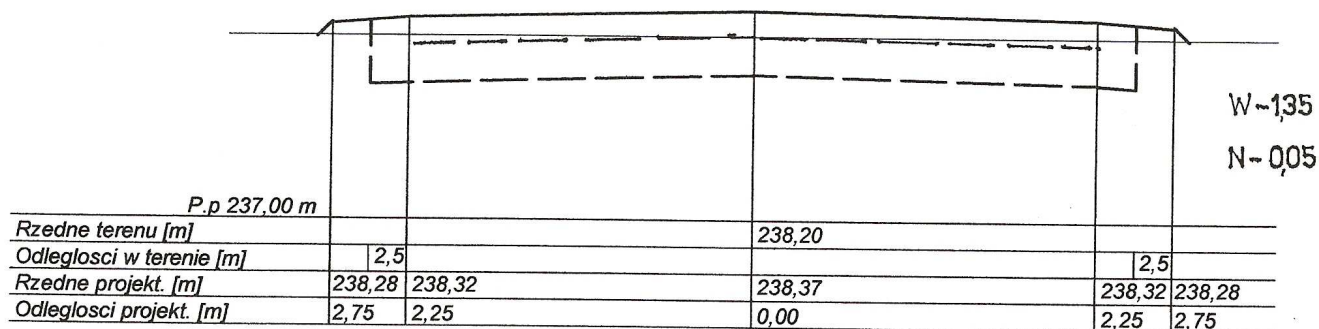


P4

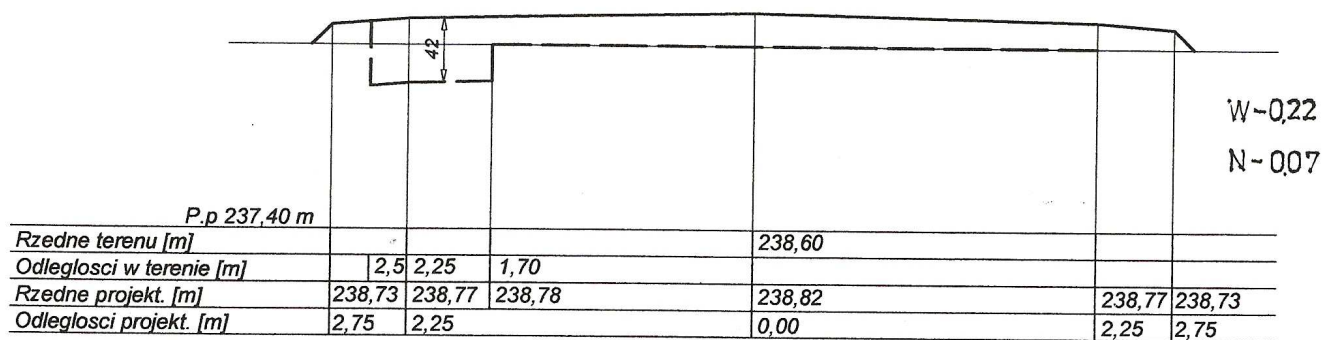


Skala 1 : 50/50


P5

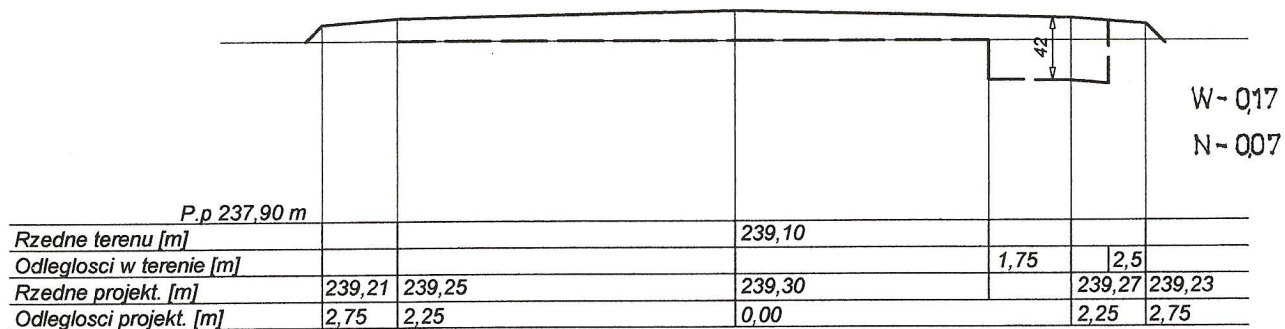


P6

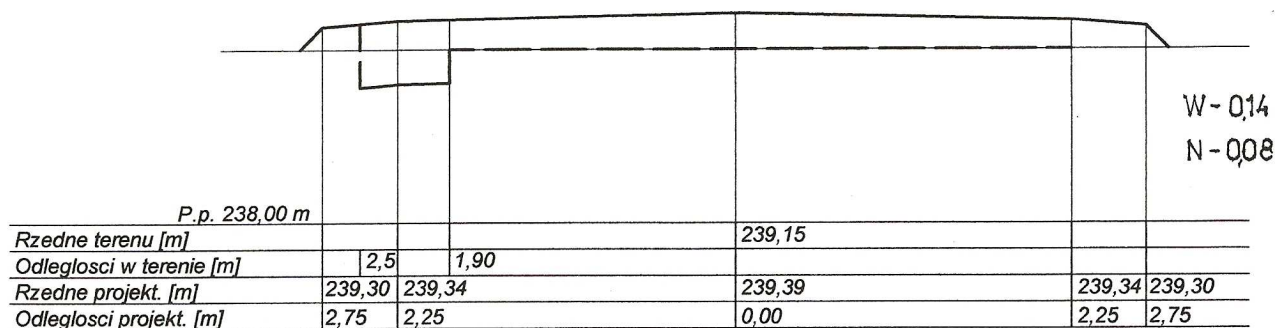


P7

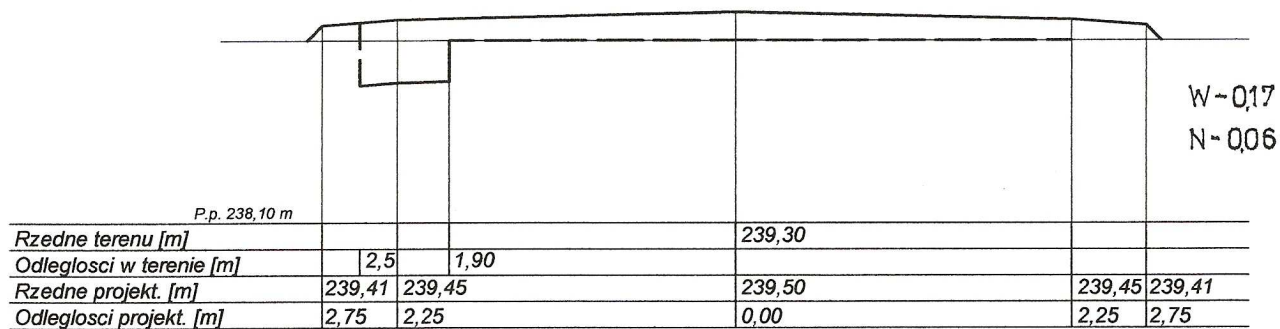


P8

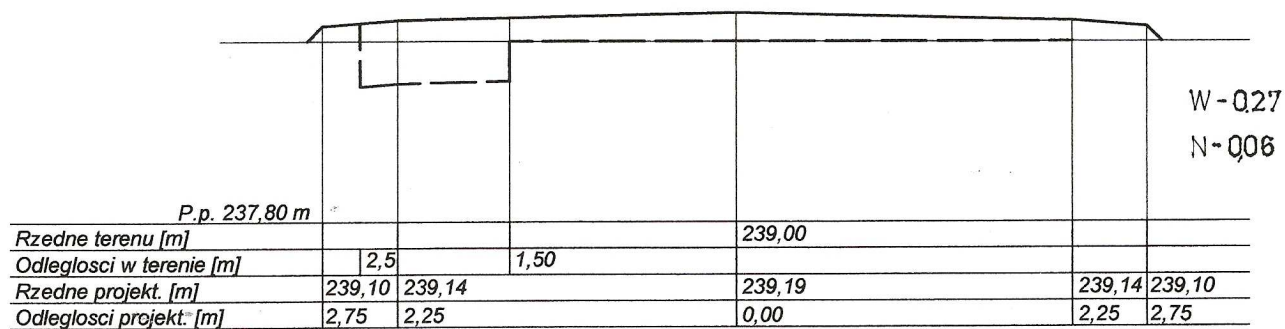


P9

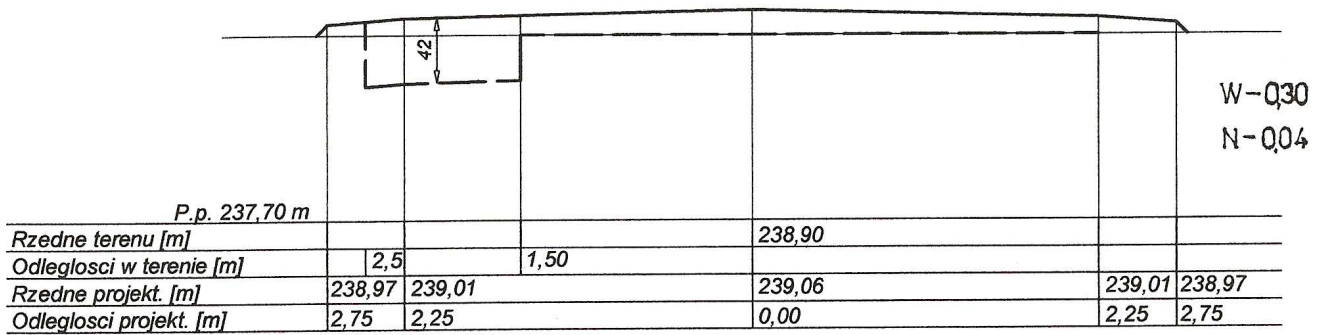


P10

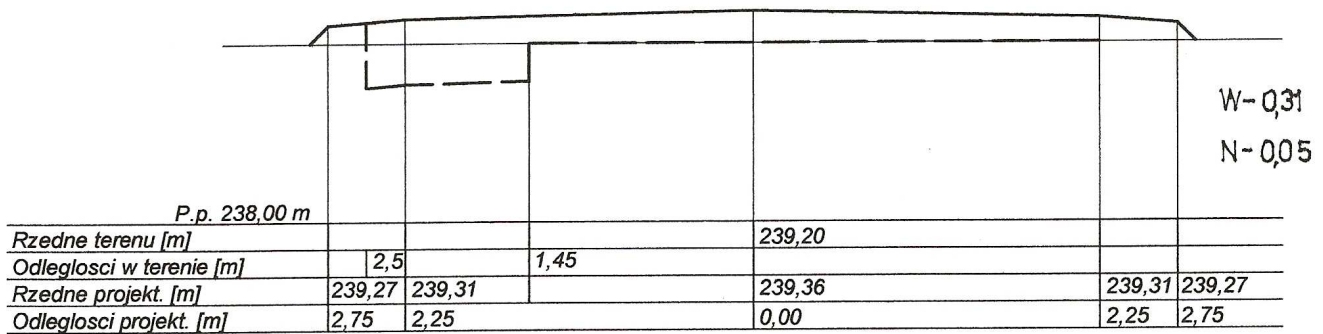

P11

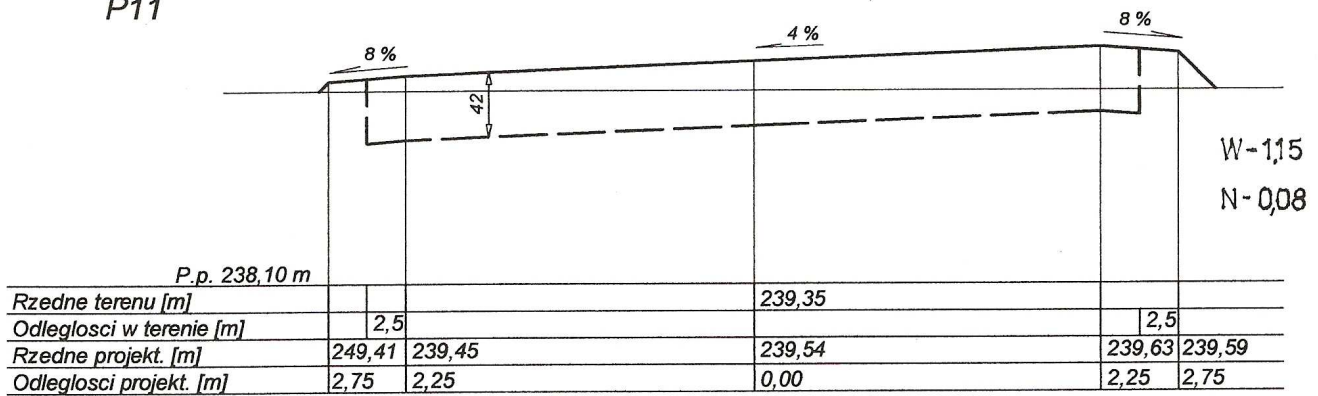


P12

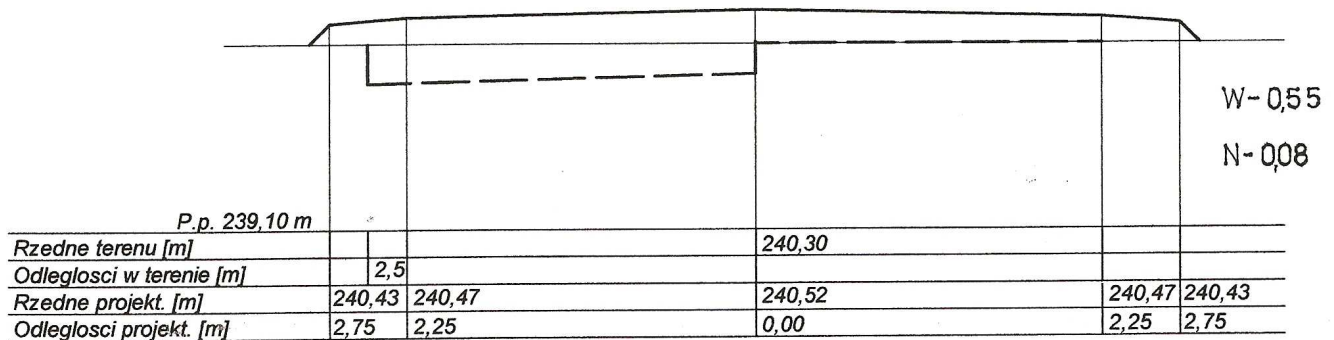




P13

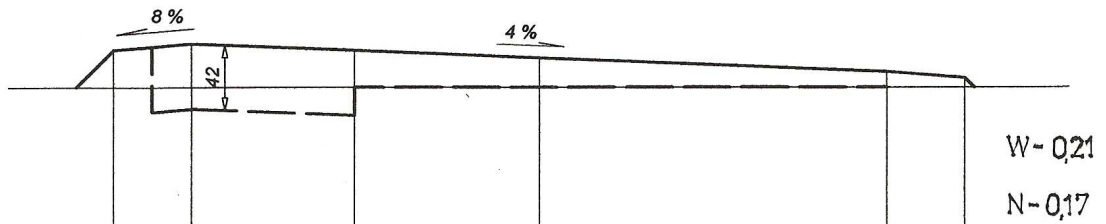

P.p. 240,10 m

Rzedne terenu [m]				241,34		
Odleglosci w terenie [m]		2,5	1,2			
Rzedne projekt. [m]	241,58	241,62		241,53	241,44	241,40
Odleglosci projekt. [m]	2,75	2,25		0,00	2,25	2,75


P14

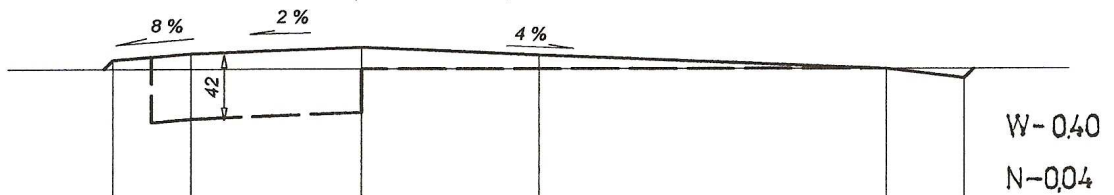

P.p. 240,40 m

Rzedne terenu [m]				241,60		
Odleglosci w terenie [m]		2,5	1,15			
Rzedne projekt. [m]	241,66	241,70	241,74	241,69	241,60	241,56
Odleglosci projekt. [m]	2,75	2,25	1,15	0,00	2,25	2,75


P15

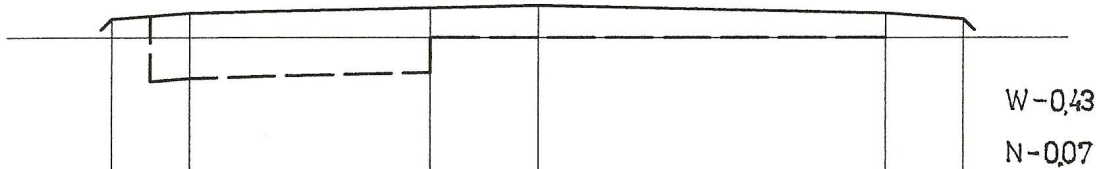

P.p. 240,20 m

Rzedne terenu [m]				241,40		
Odleglosci w terenie [m]		2,5	0,70			
Rzedne projekt. [m]	241,52	241,56		241,61	241,56	241,52
Odleglosci projekt. [m]	2,75	2,25		0,00	2,25	2,75


P16

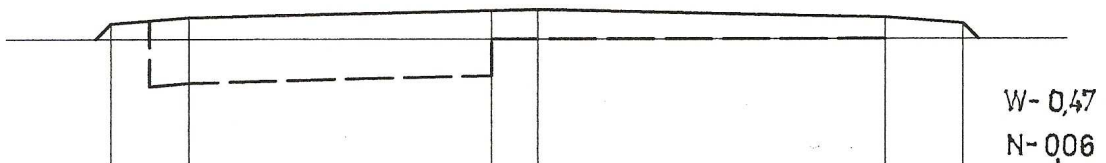


P.p. 240,20 m

Rzedne terenu [m]				241,20		
Odleglosci w terenie [m]		2,5	0,70			
Rzedne projekt. [m]	241,30	241,34		241,39	241,34	241,30
Odleglosci projekt. [m]	2,75	2,25		0,00	2,25	2,75


P17

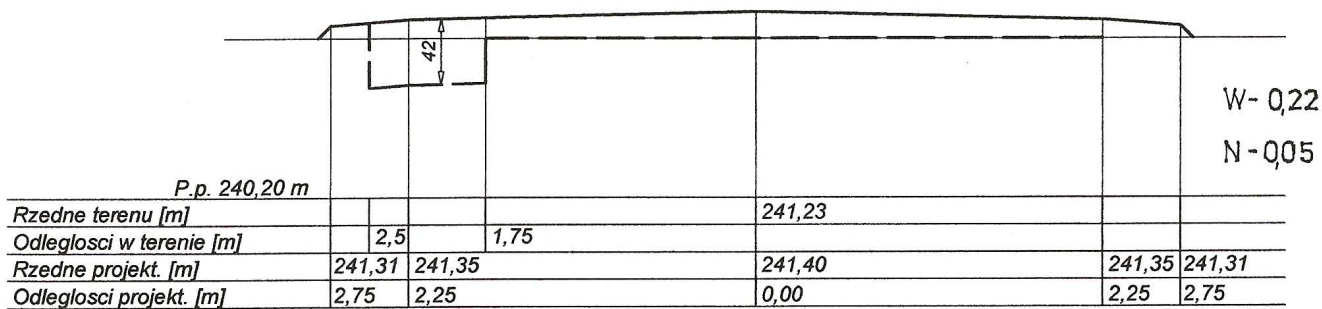


P18

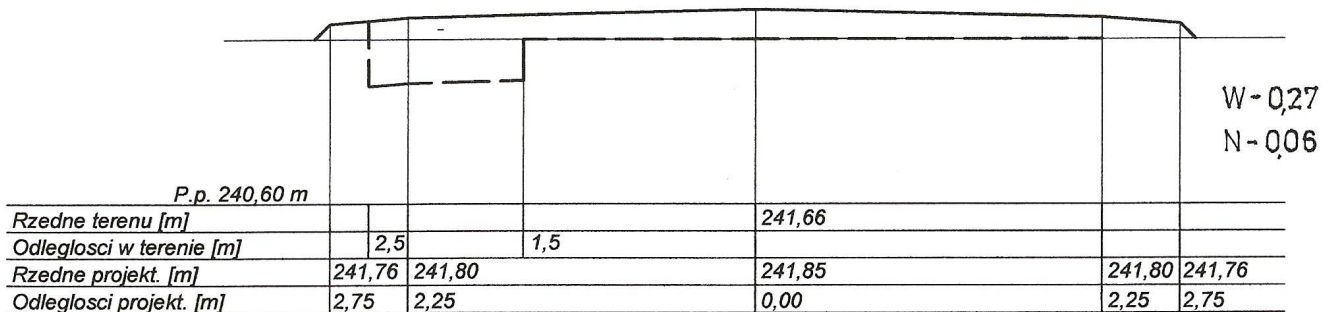


P19

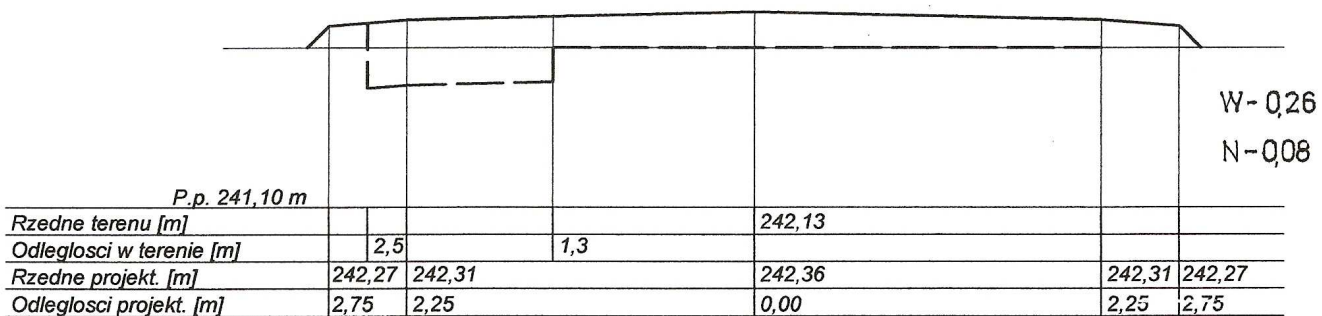

P20

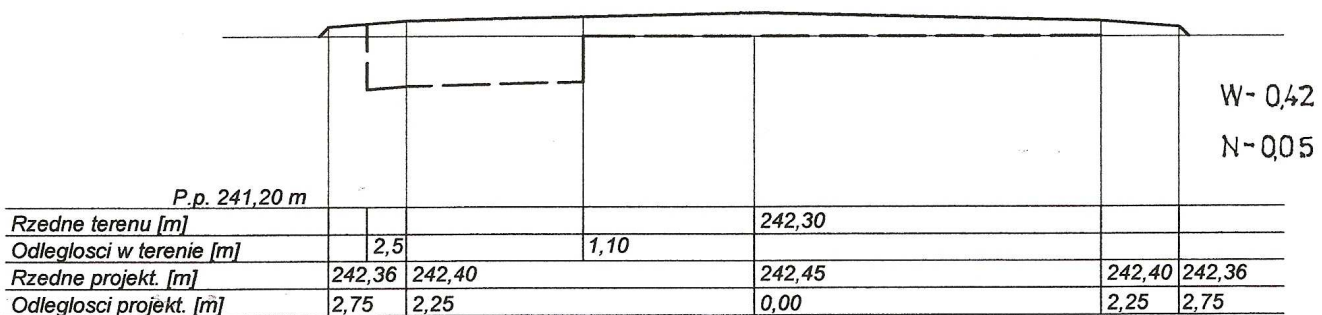

P21

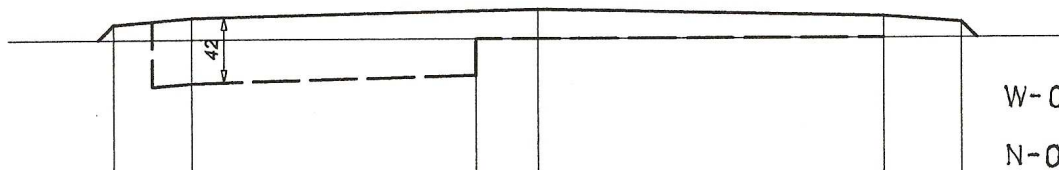


W-052

N-0,07

P.p. 241,00 m

Rzedne terenu [m]				242,07		
Odleglosci w terenie [m]		2,5		0,40		
Rzedne projekt. [m]	242,18	242,22		242,27	242,22	242,18
Odleglosci projekt. [m]	2,75	2,25		0,00	2,25	2,75

P22

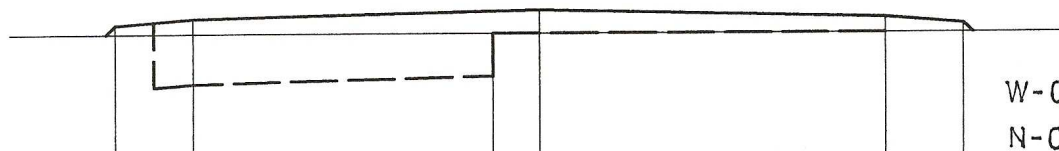


W-065

N-0,06

P.p. 240,80 m

Rzedne terenu [m]				241,84		
Odleglosci w terenie [m]		2,5		0,30		
Rzedne projekt. [m]	241,90	241,94		241,99	241,94	241,90
Odleglosci projekt. [m]	2,75	2,25		0,00	2,25	2,75

P23

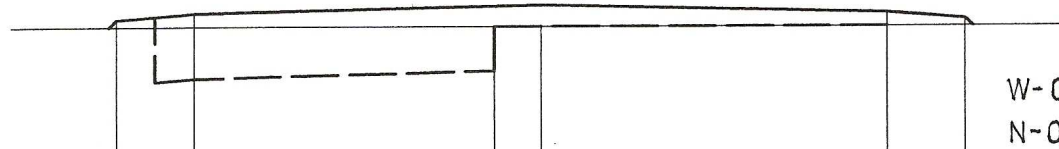


W-068

N-0,06

P.p. 240,90 m

Rzedne terenu [m]				241,95		
Odleglosci w terenie [m]		2,5		0,30		
Rzedne projekt. [m]	242,00	242,04		242,09	242,04	242,00
Odleglosci projekt. [m]	2,75	2,25		0,00	2,25	2,75

P24

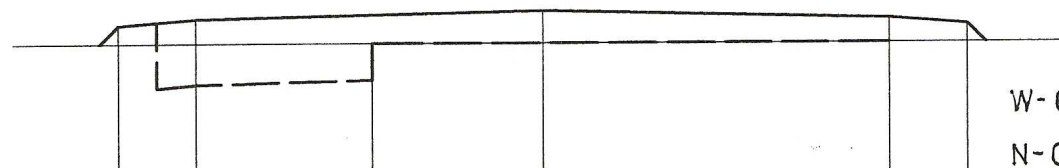

W-034


N-0,07

P.p. 241,30 m

Rzedne terenu [m]				242,30		
Odleglosci w terenie [m]		2,5		1,10		
Rzedne projekt. [m]	242,42	242,46		242,51	242,46	242,42
Odleglosci projekt. [m]	2,75	2,25		0,00	2,25	2,75

Skala 1 : 50/50

P25

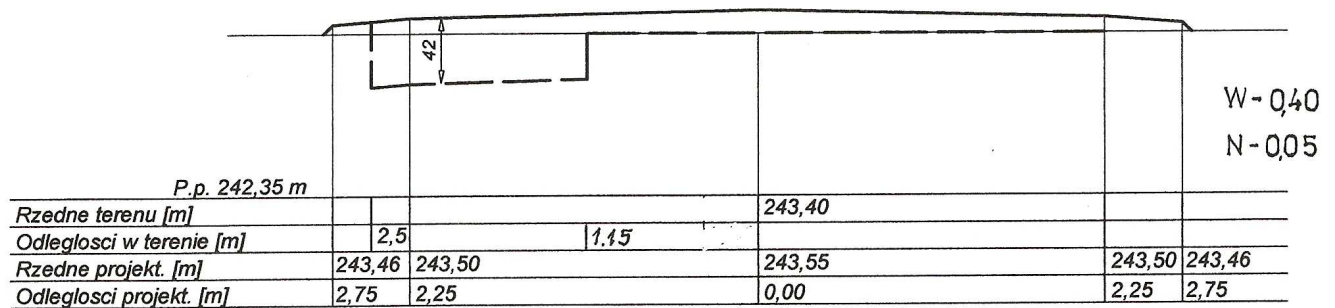

P26

