

## Zakres rzeczowy Część 1

eko-technologie.eu

Borelowskiego 20 42-218 Częstochowa

---

**PRZEDMIAR**

NAZWA INWESTYCJI : Plac zabaw wraz zsilownią zewnętrzną polegający na montażu gotowych elementów dostarczonych od producenta  
ADRES INWESTYCJI : ul. Filipowicza 5 42-120 Miedźno  
INWESTOR : Gmina Miedźno  
ADRES INWESTORA : ul. Ułańska25 42-120 Miedźno  
WYKONAWCA ROBÓT : <<nazwa wykonawcy robót>>  
ADRES WYKONAWCY : <<adres wykonawcy robót>>  
DATA OPRACOWANIA : 14.02.2017

---

WYKONAWCA :

INWESTOR :

Data opracowania  
14.02.2017


Data zatwierdzenia





Lp.	Podstawa	Opis i wyliczenia	j.m.	Poszcz.	Razem
				<b>RAZEM</b>	<b>1.000</b>
11 d.2	analiza indywidualna	Stół do gry w szachy/chińczyka - betonowy stół z dwiema ławeczkami do wkopania, stół wykonany z dwiema planszami do gry w szachy bądź chińczyka. Wszystkie elementy wykonane z betonu wibrowanego, zbrojonego, blat stołu szlifowany, pokryty lakierem ochronnym, plansze granitowe, brzegi zaokrąglone zabezpieczone profilami aluminiowymi, siedziska z drewna impregnowanego, pomalowanego lakierobejcą. Wymiary stołu: dł.160cm, szer. 80cm, wys. 76cm, głęb. wkopania 46cm, Wymiary ławek: dł. 180cm, szer. 30cm, wys.40cm, głęb. wkopania 46cm. 1	kpl.  kpl.	  1.000	
				<b>RAZEM</b>	<b>1.000</b>
<b>3</b>		<b>Wykonanie oświetlenia proekologicznego, energooszczędnego</b>			
12 d.3	analiza indywidualna	Lampa aluminiowa ogrodowa  2	szt  szt	  2.000	
				<b>RAZEM</b>	<b>2.000</b>

## OPISY PODSTAWY WYCENY

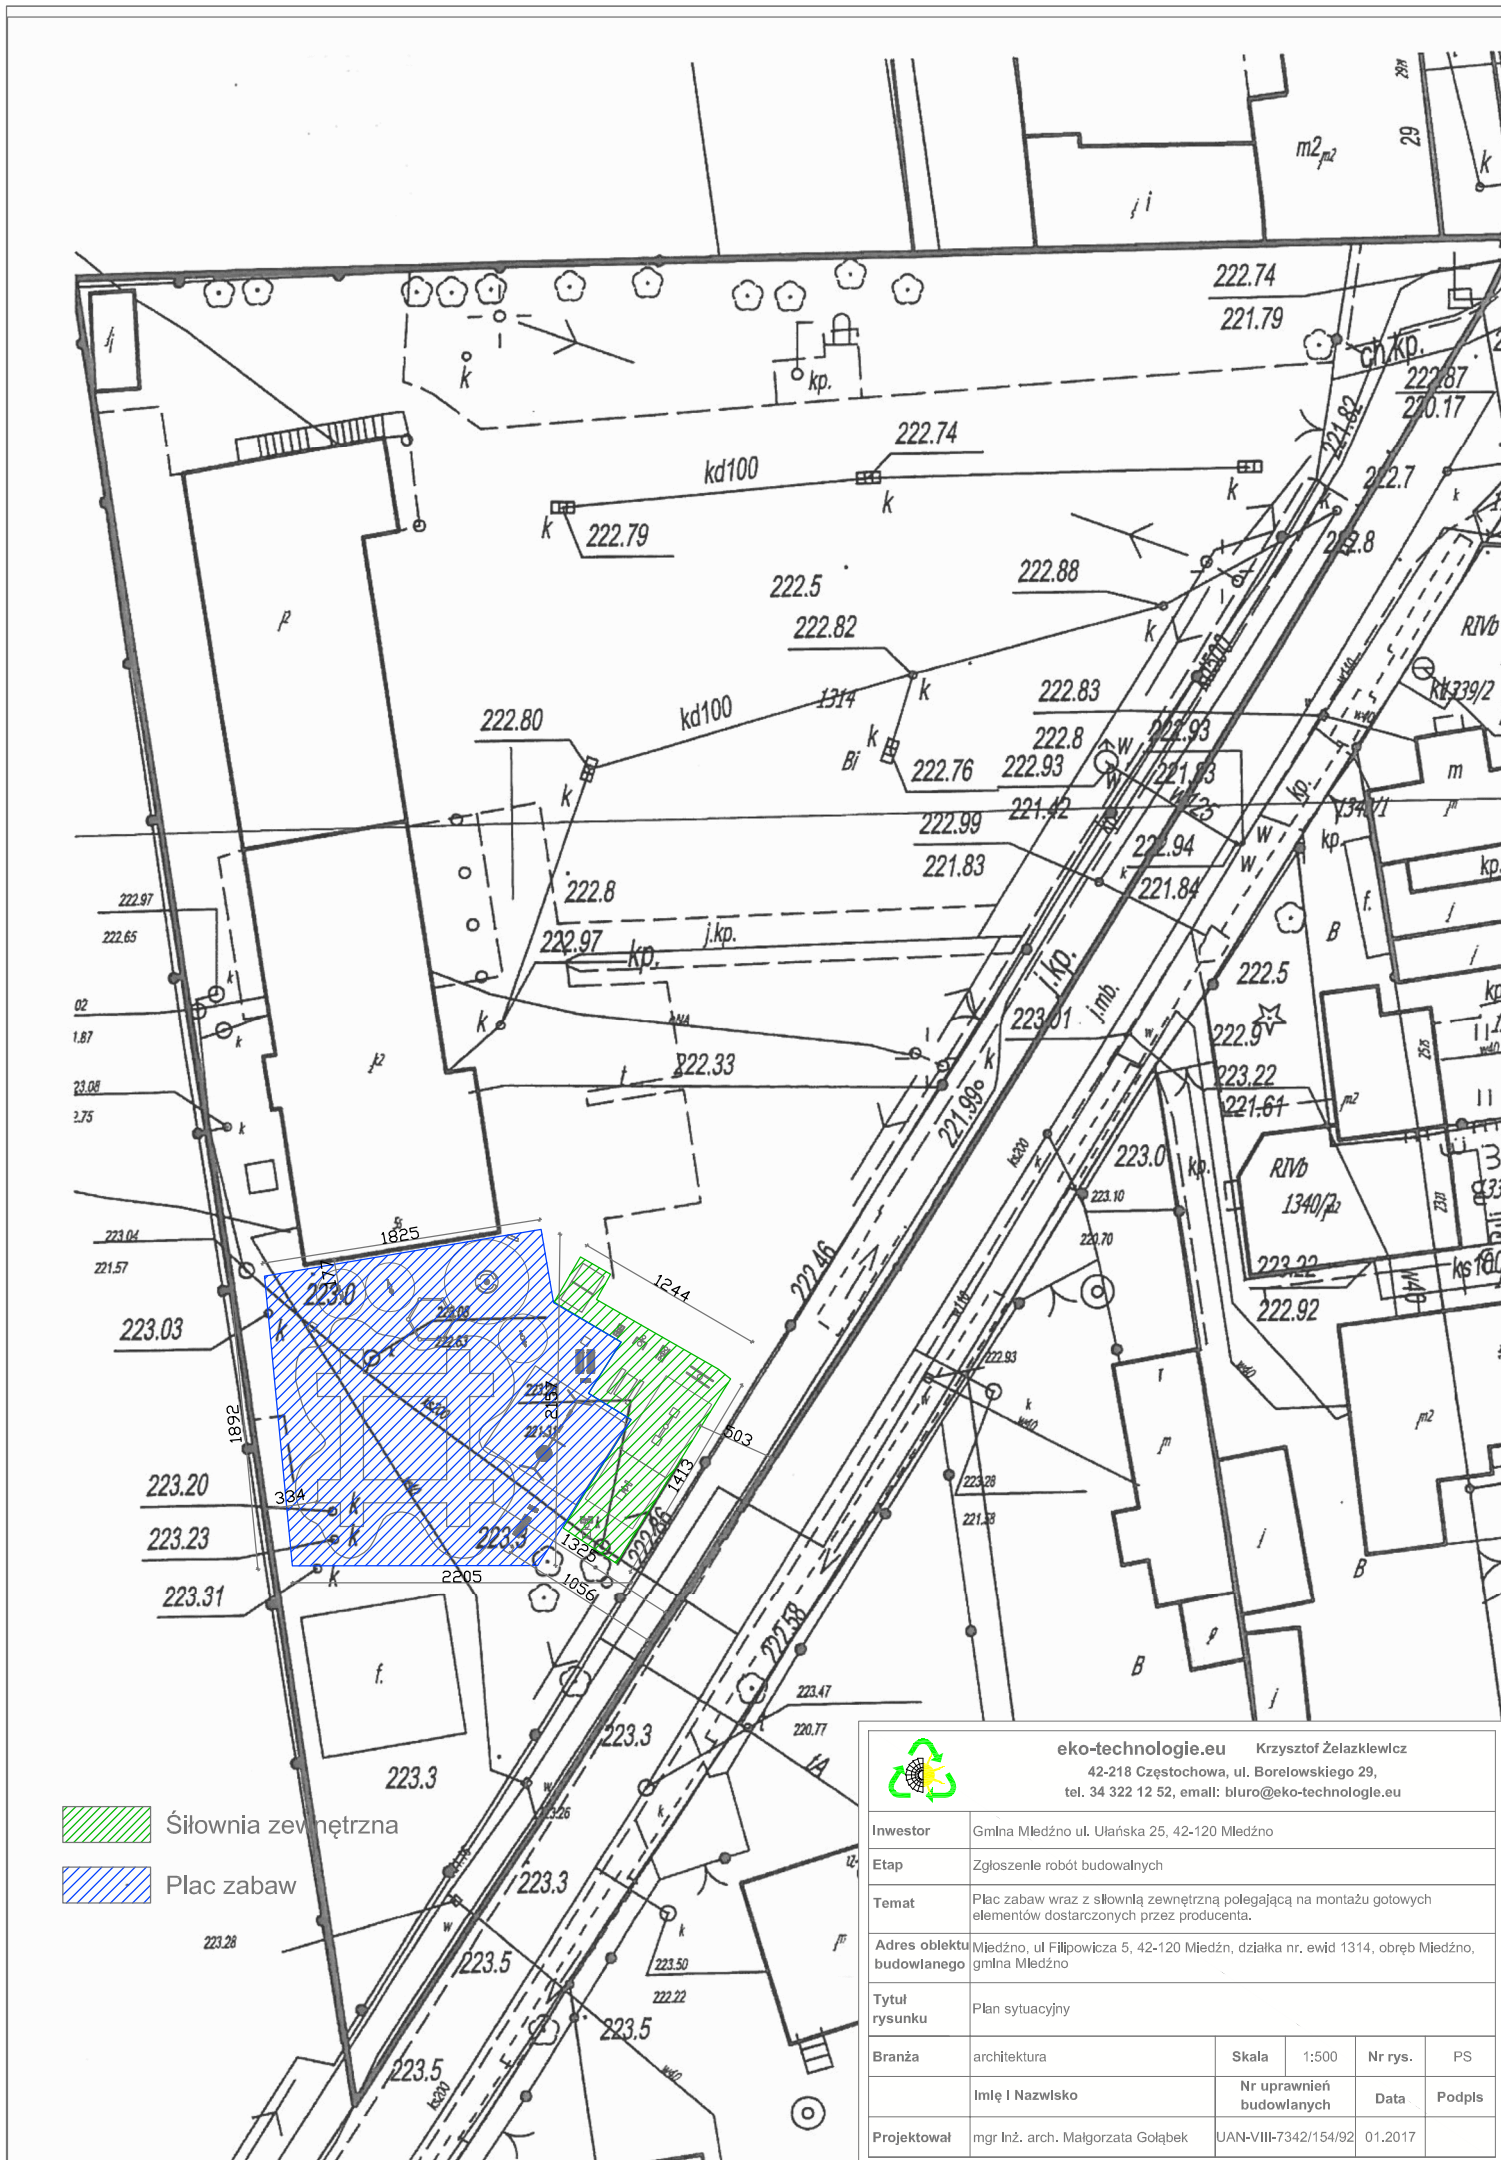Lp.	Wydawnictwo
-----	-------------





-  Śiłownia zewnętrzna
-  Plac zabaw



**eko-technologie.eu** Krzysztof Żelazkiewicz  
 42-218 Częstochowa, ul. Borełowskiego 29,  
 tel. 34 322 12 52, email: bluro@eko-technologie.eu


Investor	Gmina Miedźno ul. Ułańska 25, 42-120 Miedźno			
Etap	Zgłoszenie robót budowlanych			
Temat	Plac zabaw wraz z siłownią zewnętrzną polegającą na montażu gotowych elementów dostarczonych przez producenta.			
Adres obiektu budowlanego	Miedźno, ul Filipowicza 5, 42-120 Miedźno, działka nr. ewid 1314, obręb Miedźno, gmina Miedźno			
Tytuł rysunku	Plan sytuacyjny			
Branża	architektura	Skala	1:500	Nr rys. PS
	Imię i Nazwisko	Nr uprawnień budowlanych	Data	Podpis
Projektował	mgr Inż. arch. Małgorzata Gołąbek	UAN-VIII-7342/154/92	01.2017	

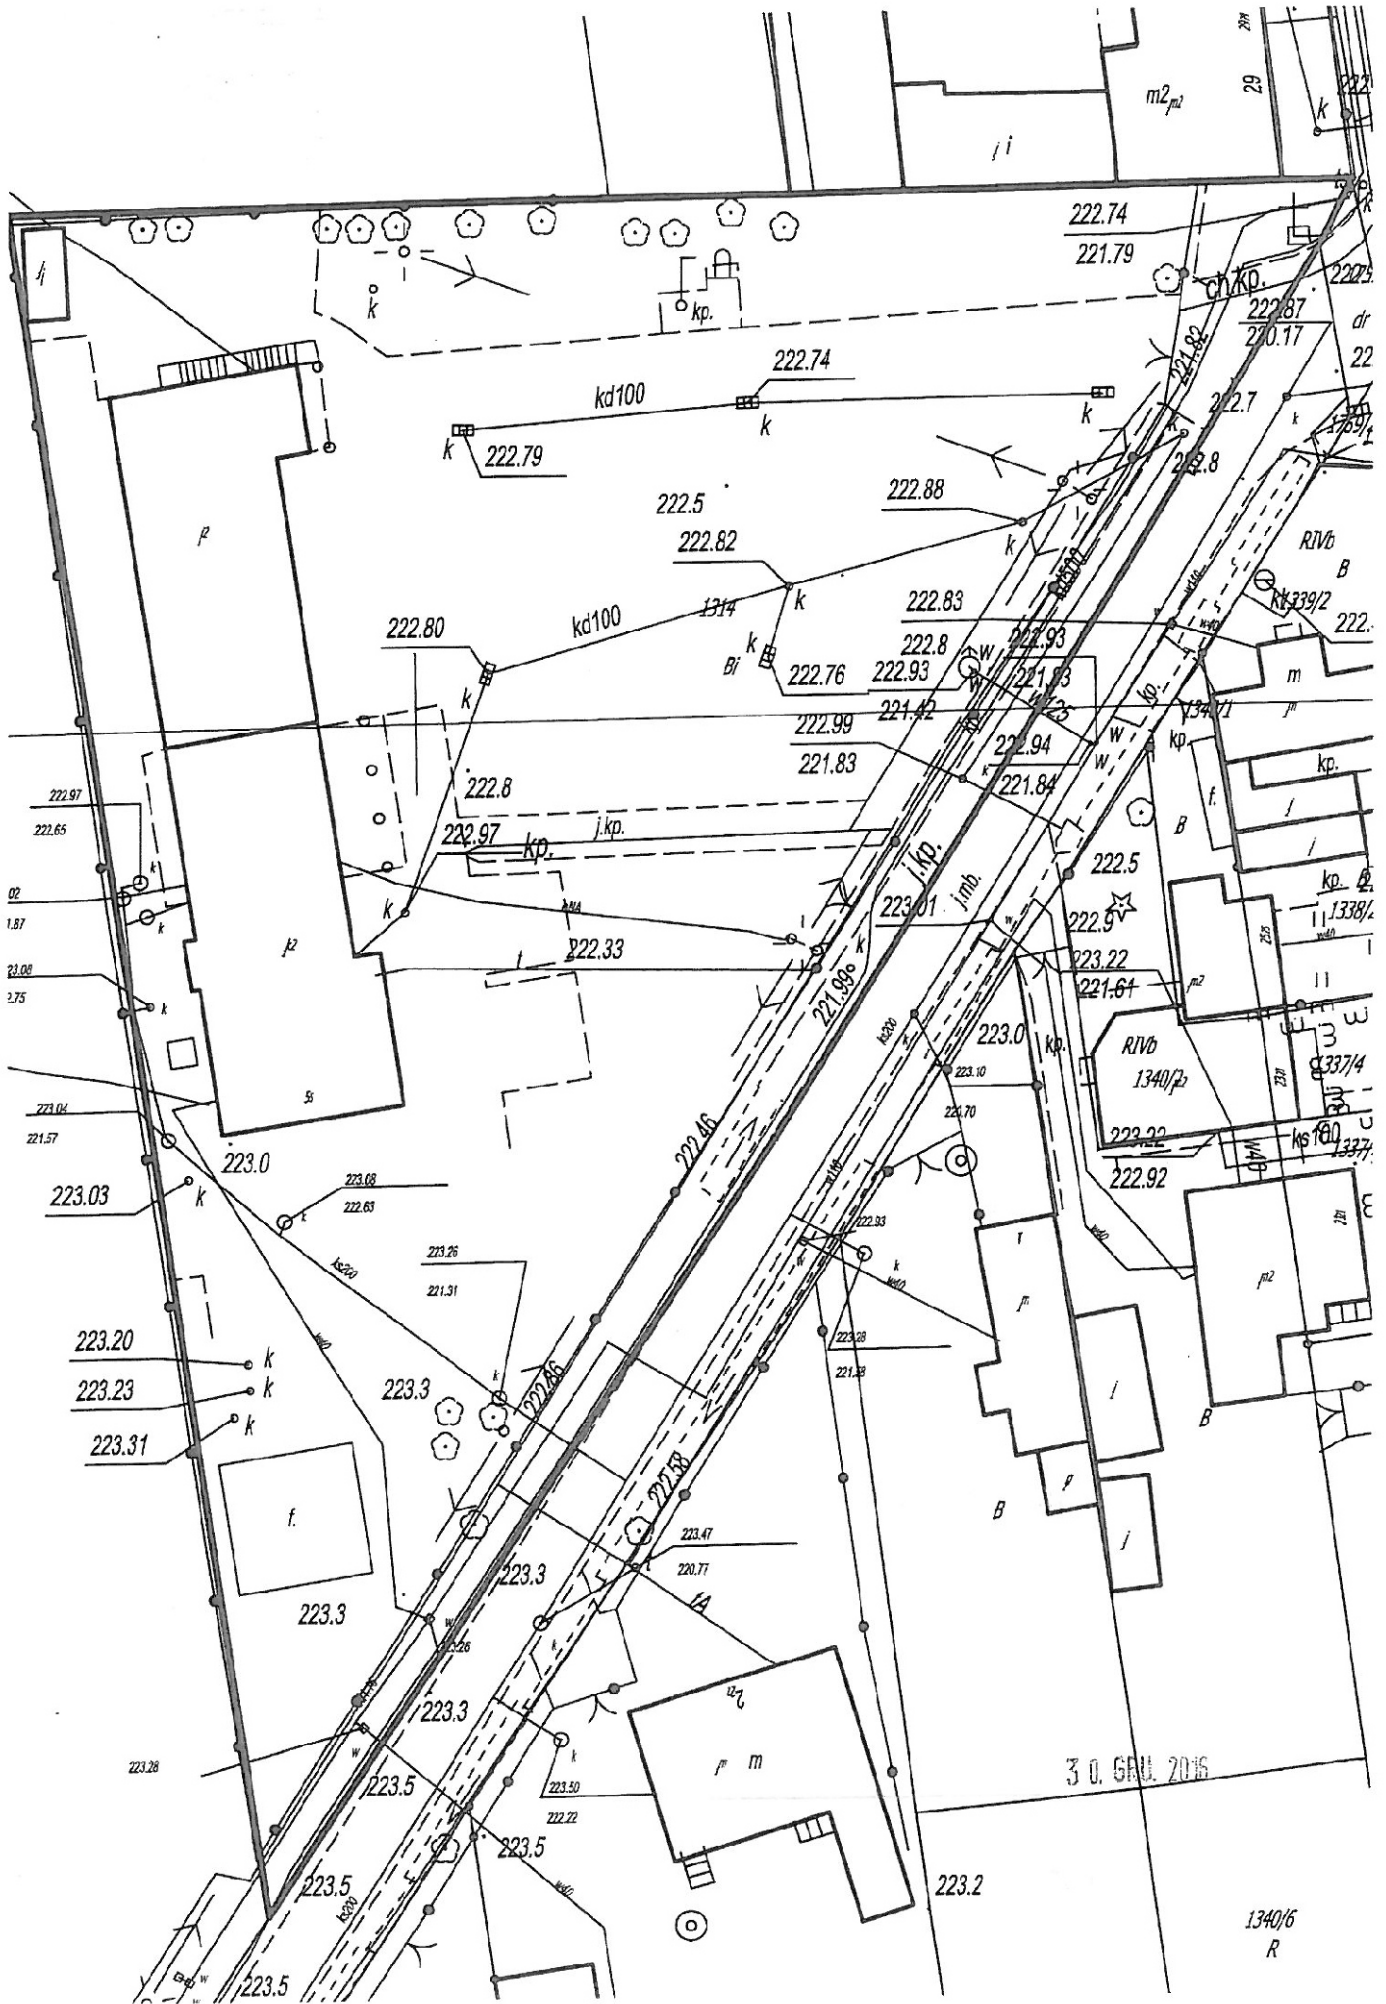

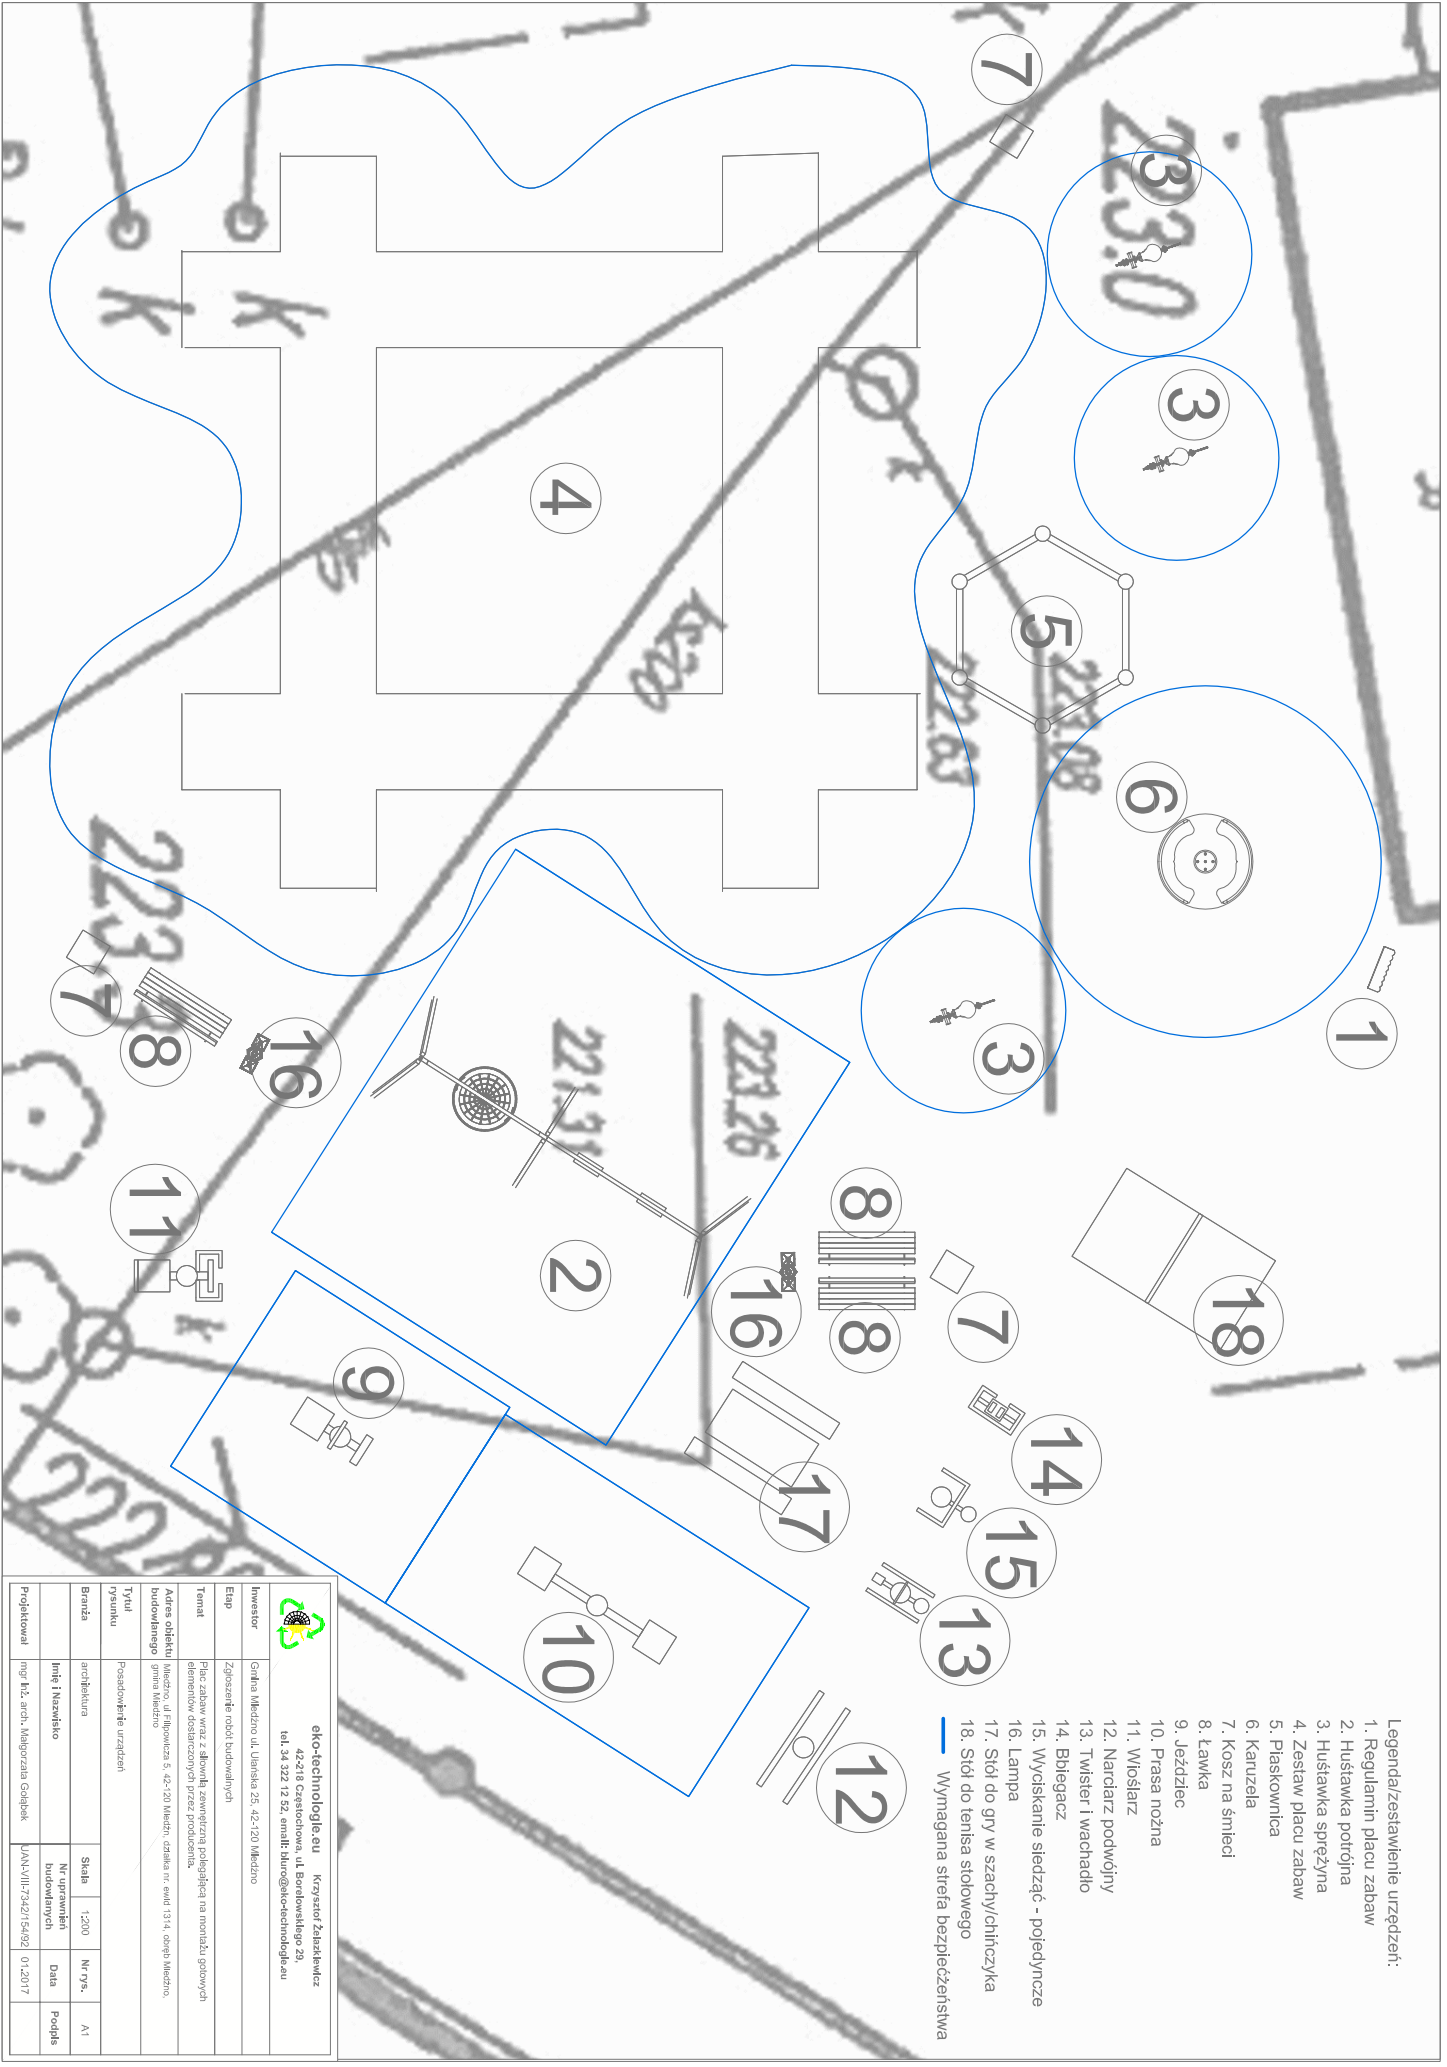

Legenda/zestawienie urządzeń:

1. Regulaminin placu zabaw
  2. Huśtawka potrójna
  3. Huśtawka sprężyna
  4. Zestaw placu zabaw
  5. Plaskowitca
  6. Karuzela
  7. Kosz na śmieci
  8. Ławka
  9. Jeździec
  10. Prasa nożna
  11. Włoszlarz
  12. Narciarz podwojny
  13. Twister i wachadło
  14. Biegacz

		Podpis	



