


ULICA SOSNOWA - KONCEPCJA OZNACZENIA PROJEKTOWANE:

- jezdnia z betonu asfaltowego
- opaska z kostki betonowej
- zjazdy z kostki betonowej
- istniejące ogrodzenia
- linie rozgraniczające wg MPZP
- granice działek
- proj. linie podziałowe
- drzewa przewidziane do wycinki
- projektowane słupy linii napowietrznej nn
- osie jezdni
- ściek z dwóch rzędów kostki betonowej
- krawężnik betonowy (15x22) cm - światło 0cm
- krawężnik betonowy (15x22) cm - światło 4cm
- obrzeże betonowe (8x30) cm
- krawężń jezdni
- krawędź pobocza
- proj. przykanalik Ø200
- proj. wpust uliczny





ELEMENT BEZPECZENSTWA RUCHU - SZYBANA

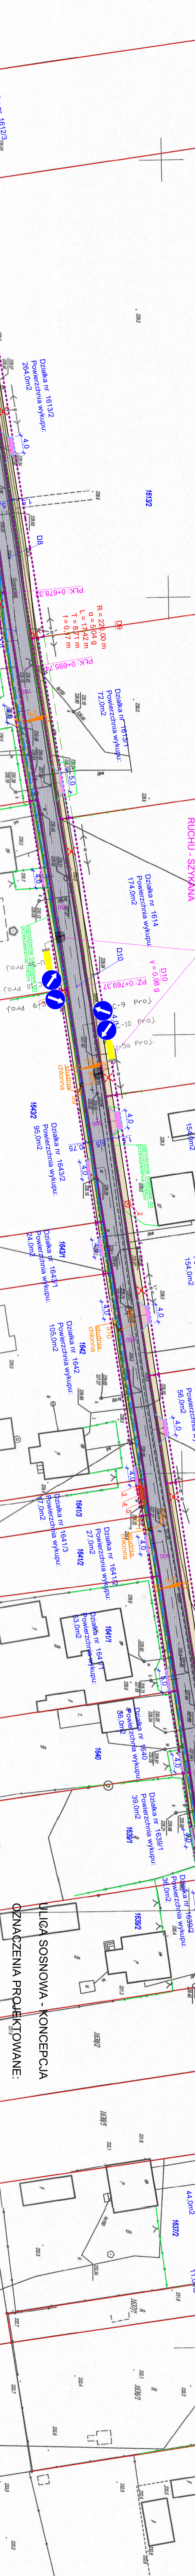

ULICA SOSNOWA - KONCEPCJA OZNACZENIA PROJEKTOWANE:

- jezdnia z betonu asfaltowego
- opaska z kostki betonowej
- zładki z kostki betonowej
- istniejące ogrodzenia
- linie rozgraniczające wg MPZP
- granice działek
- proj. linie podziatowe
- drzewa przaznaczone do wycinki
- projektowane słupy linii napowietrznej
- osie jezdni
- ściek z dwóch rzędów kostki betonowej
- krawężnik betonowy (15x22) 6h - światło 0cm
- krawężnik betonowy (15x22) cm - światło 4cm
- obrzeże betonowe (8x30) cm
- krawężń jezdni
- krawężń pobocza
- proj. przykamanik Ø200
- proj. wpust uliczny

Projektant / autor:		Rozbudowa drogi gminnej nr 5580285	
Tytuł projektu:		PROGRAM FUNKCYONALNO-UŻYTKOWY	
Skala:		1:500	
Data:		03.2019	

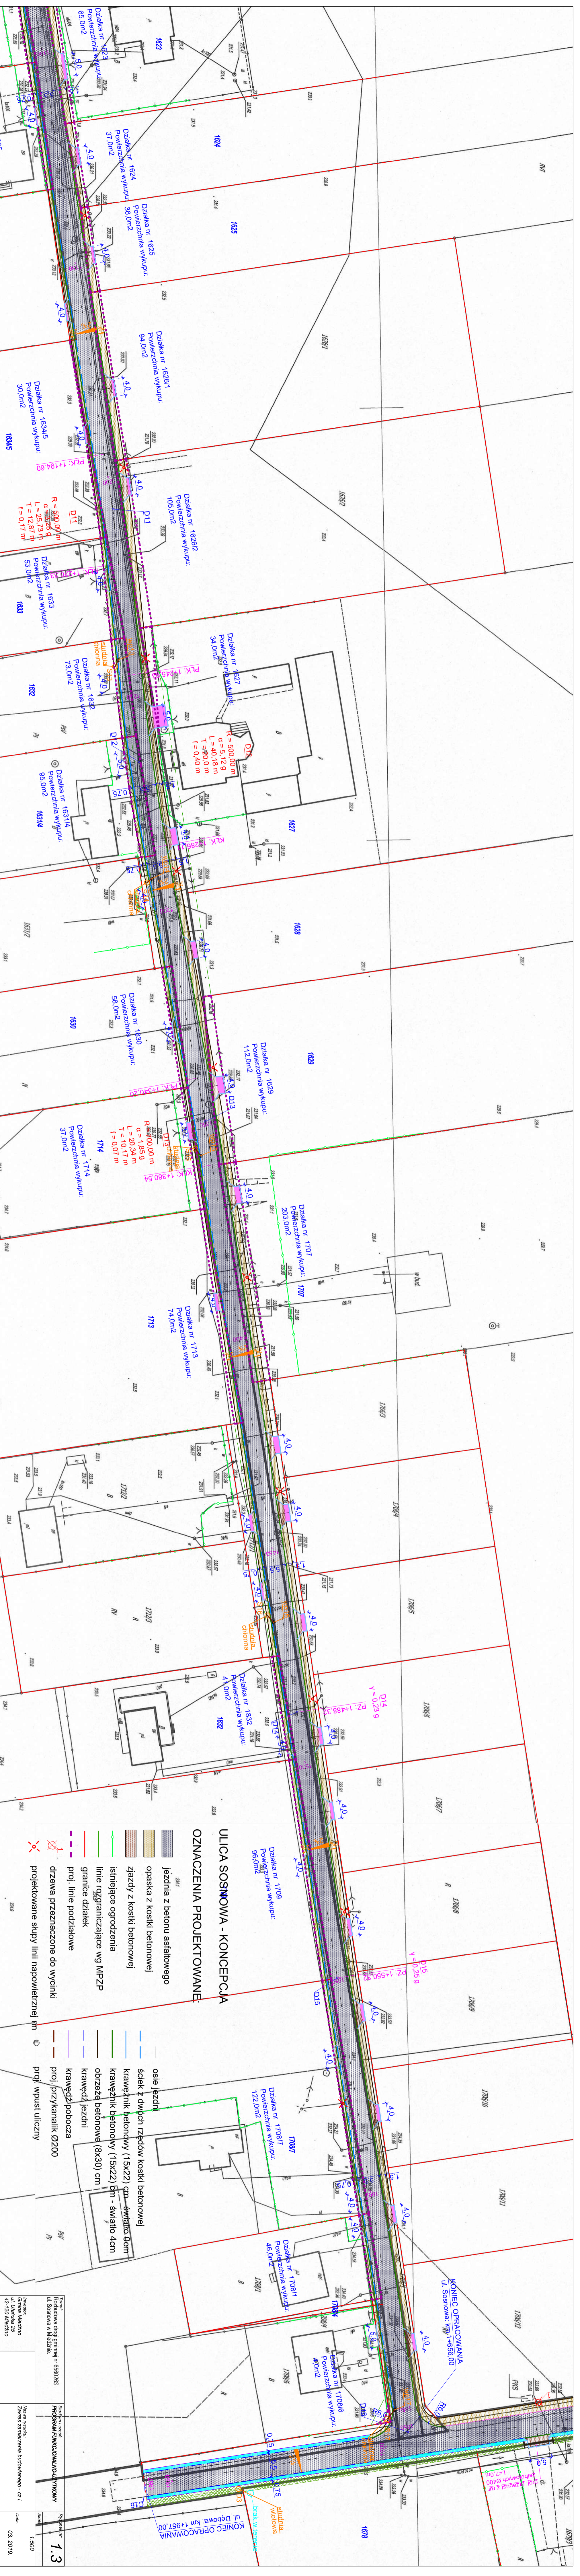

**ULICA SOSNOWA - KONCEPCJA
OZNACZENIA PROJEKTOWANE**

- | | |
|--|---|
| | jezdnie z betonu asfaltowego |
| | opaska z kostki betonowej |
| | zjazdy z kostki betonowej |
| | istniejące ogrodzenia |
| | linie rozgraniczające wg MPZP |
| | granice działek |
| | proj. linie podziałowe |
| | drzewa przeznaczone do wycinki |
| | projektowane słupy linii napowietrznej |
| | osie jezdni |
| | ściek z dwóch zjazdów kostki betonowej |
| | krawężnik betonowy (15x22) cm - światło 6cm |
| | krawężnik betonowy (15x22) cm - światło 4cm |
| | obrzeże betonowe (8x30) cm |
| | krawężź jezdni |
| | krawężź pobocza |
| | proj. przykanalik Ø200 |
| | proj. wpust uliczny |

Forma: 1:3

 Data: 03.2019

Skala: 1:500


