



**ULICA DĘBOWA - KONCEPCJA
OZNACZENIA PROJEKTOWANE:**

- jezdnia z betonu asfaltowego
- chodniki z kostki betonowej
- zjazdy z kostki betonowej
- zjazdy z kostki betonowej (w nowych linach rozgraniczających)
- pobocze z kruszywa kamiennego
- rowy umocnione płytami ażurowymi
- istniejące ogrodzenia
- linie rozgraniczające wg MPZP
- granice działek
- prof. linie podziłowe
- drzewa przewidziane do wycinki
- osie jezdni
- krawężnik betonowy (15x30) cm - światło 12cm
- krawężnik betonowy (15x22) cm - światło 0cm
- krawężnik betonowy (15x22) cm - światło 4cm
- obłazeże betonowe (8x30) cm
- krawędź jezdni
- krawędź pobocza
- projektowane słupy linii napowietrznej NN

Projektant:

Stwierdził:
PROJEKT FUNKCYONALNO-UZTIWOWY

Skala:
1:500

Projektant:





03.2019

ULICA DĘBOWA - KONCEPCJA

OZNACZENIA PROJEKTOWANE:

- jezdnia z betonu asfaltowego
- chodniki z kostki betonowej
- zjazdy z kostki betonowej
- zjazdy z kostki betonowej (w nowych liniach rozgraniczających)
- zjazdy z kruszywa kamiennego
- pobocze z kruszywa kamiennego
- rowy umocnione płytami żurownymi
- istniejące ogrodzenia
- linie rozgraniczające wg MPZP
- granice działek
- proj. linie podziałowe
- drzewa przeznaczone do wycinki
- osie jezdni
- krawężnik betonowy (15x30) cm - światło 12cm
- krawężnik betonowy (15x22) cm - światło 0cm
- krawężnik betonowy (15x22) cm - światło 4cm
- obrzeże betonowe (8-30) cm
- krawędź jezdni
- krawędź pobocza
- projektowane słupy linii napowietrznej NN

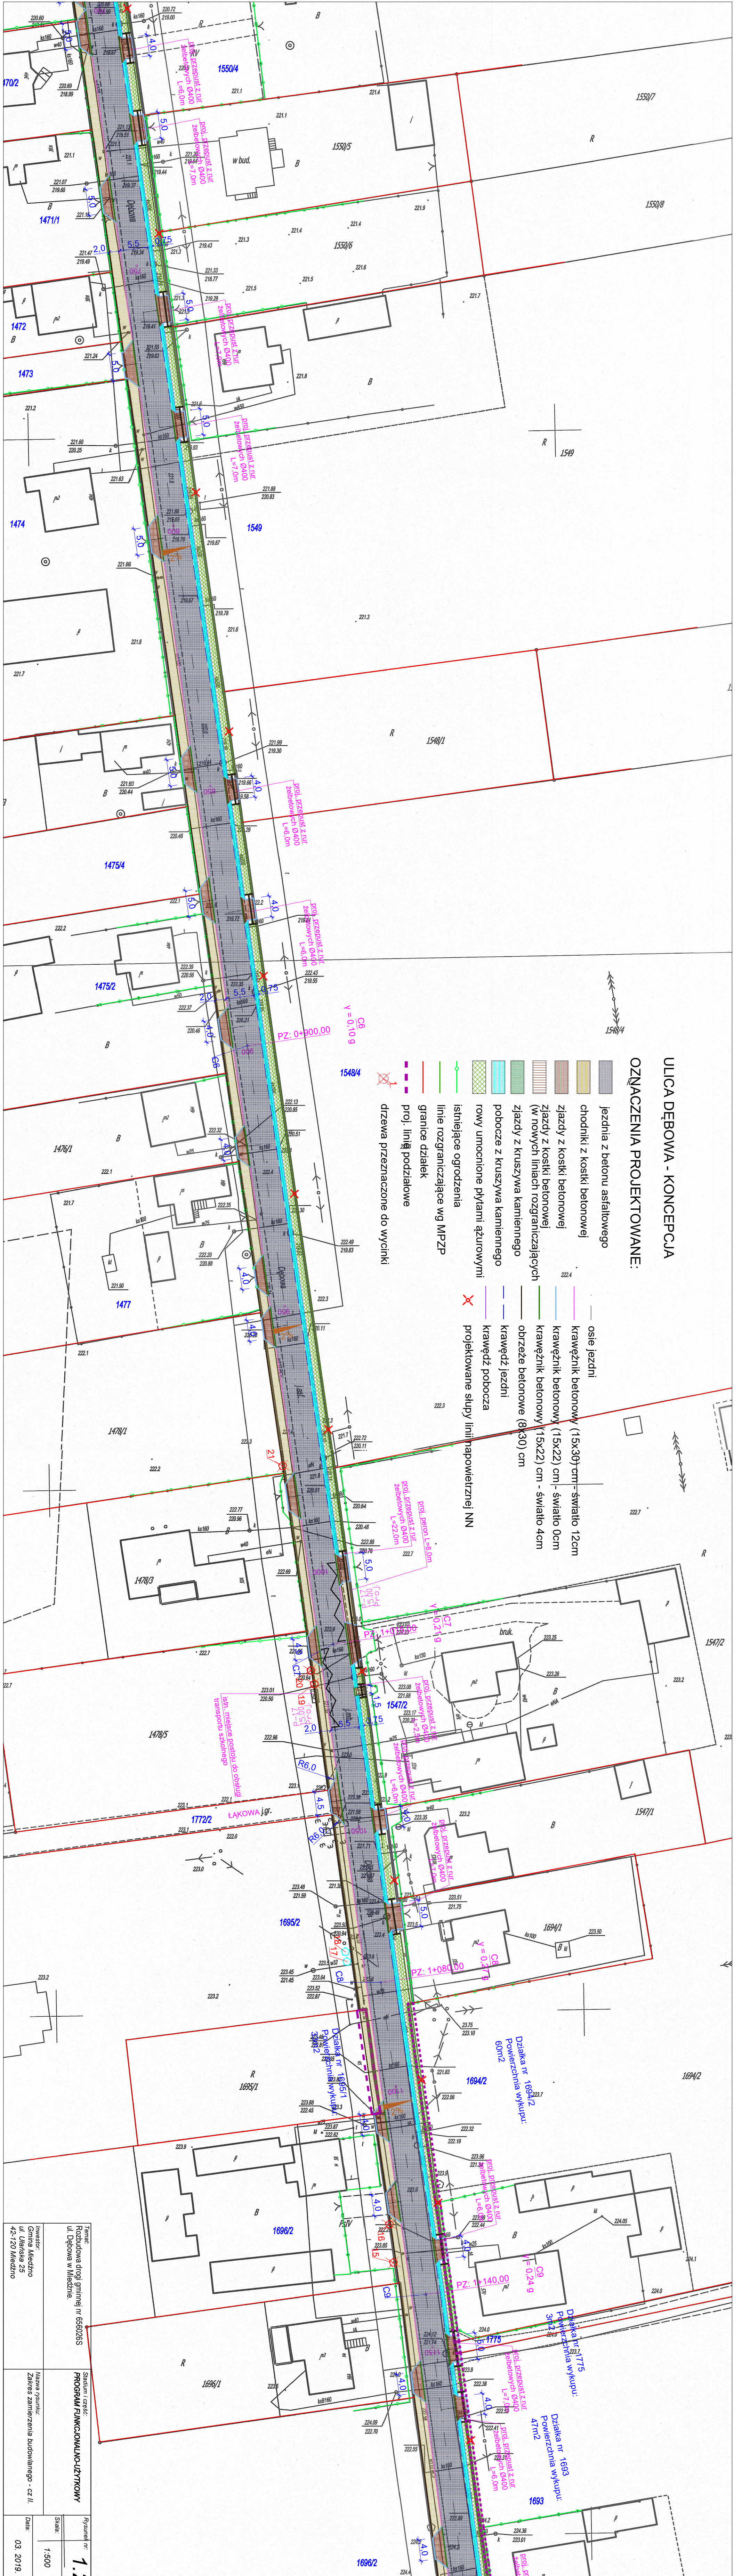

Tytuł: Rozbudowa drogi gminnej nr 656026S
 ul. Dębowa w Miedznie
 Skala: 1:500
 Data: 03. 2019.

Tytuł: Rozbudowa drogi gminnej nr 656026S
 ul. Dębowa w Miedznie
 Skala: 1:500
 Data: 03. 2019.

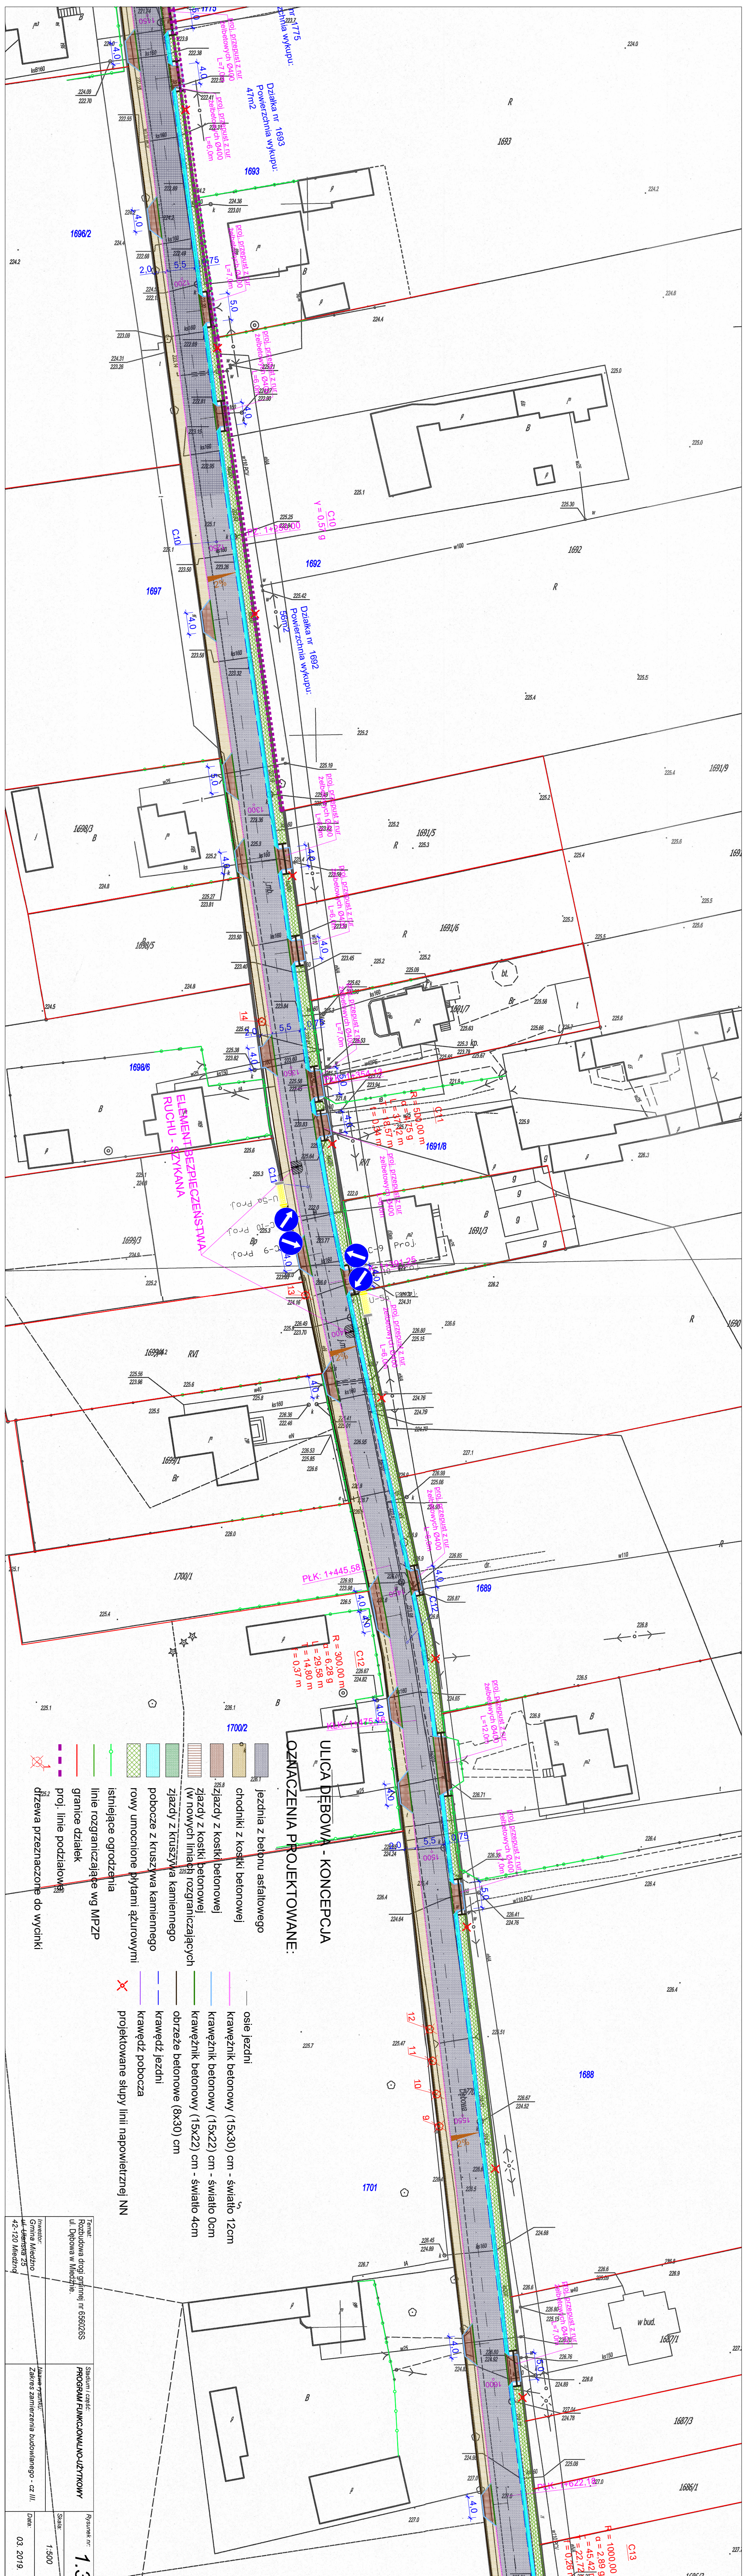

ULICA DĘBOWA - KONCEPCJA
OMIĄCZENIA PROJEKTOWANE:

- jezdnia z betonu asfaltowego
- chodniki z kostki betonowej
- jeżdzy z kostki betonowej
- jeżdzy z kostki betonowej (w nowych liniach ograniczających)
- jeżdzy z kruszywem kamiennym
- pobocze z kruszywa kamiennego
- rowy umocnione płytami ażurowymi
- istniejące ogrodzenia
- linie rozgraniczające wg MPZP
- granice działek
- proj. linie podziałowe
- drzewa przeznaczone do wycinki
- osie jezdni
- krawężnik betonowy (15x30) cm - światło 12cm
- krawężnik betonowy (15x22) cm - światło 0cm
- krawężnik betonowy (15x22) cm - światło 4cm
- obrzeża betonowe (8x30) cm
- krawędź jezdni
- krawędź pobocza
- projektowane słupy linii napowietrznej NN

Forma: Studium i koncepcja
 Rozbudowa drogi gminnej nr 6560265


Skala: 1:500

Ryzyk nr: 1.3

Program funkcjonalno-użytkowy

Data: 03. 2019

