


Kopia mapy zasadniczej

Skala mapy 1:1000

Godło arkusza mapy	6.145.30.01.2.4 i inne	Poświadczam się zgodność niniejszej kopii z treścią materiału państwowego zasobu geodezyjnego i kartograficznego	
Jednostka ewid.	Miedźno	Numer sprawy	GKK 6642..1821.2022
Obręb ewid.	0007 Ostrowy	Nazwa materiału zasobu	Kopia mapy zasadniczej
Numer działki	985, 986 i inne	Data wykonania kopii	27.07.2022
Ulica, nr		Z up. STAROSTY Anna Zymińska	
Układ współłr. płaskich	2000/18	Sporządził(a): Anna Zymińska	
Układ wysokości	PL-EVRF2007-NH	Inspektor Wydziału Geodezji, Kartografii i Kalasary	

**GRANICA TERENU OBJĘTEGO WNIOSEM**

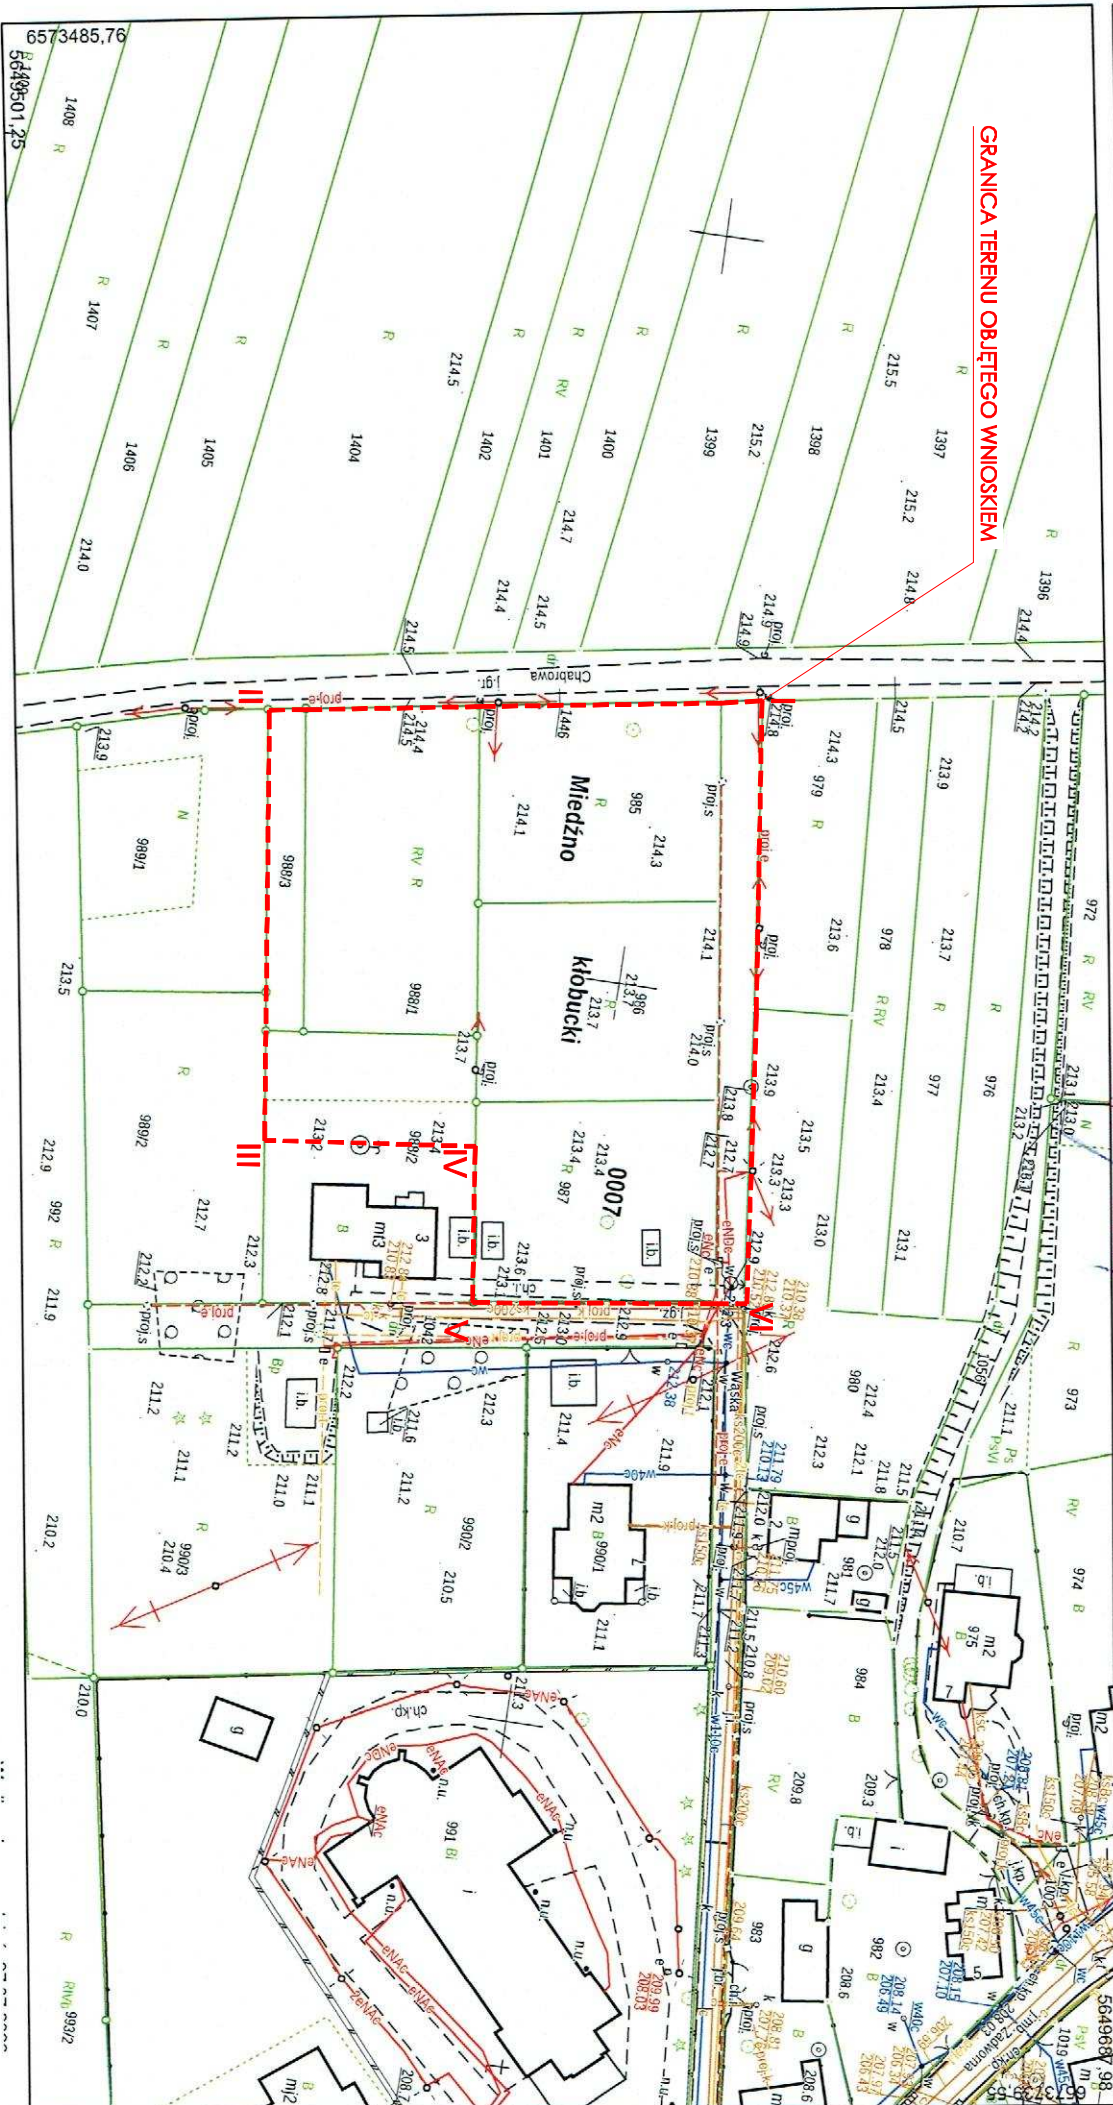

6573485.76  
564986.01.25

564968.98

1019